

Romantic City

СТУДИЯ АВТОРСКОГО
ДИЗАЙНА




Заказ № 090-1/18 от 30 ноября 2018 г.
Заказчик: Мельник Стелла Васильевна
Адрес объекта: г. Краснодар, ул.Казбекская, д.5, кв.150

г.Краснодар, ул.Кожевенная, д.26 (ЖК «Европейский», 1 этаж), тел.:8(938)421-30-01

ВЕДОМОСТЬ РАБОЧИХ ЧЕРТЕЖЕЙ

Лист	Наименование	Лист	Наименование
1	ОБМЕРОЧНЫЙ ЧЕРТЕЖ	14	РАЗВЕРТКА СТЕН. ПРИХОЖАЯ. ГАРДЕРОБ. САНУЗЕЛ
2	ПЛАН ДЕМОНТАЖА	15	РАЗВЕРТКА СТЕН. ЛОДЖИЯ. КУХНЯ
3	ПЛАН МОНТАЖА	16	РАЗВЕРТКА СТЕН. СПАЛЬНЯ
4	КОНСТРУКЦИИ ГКЛ	17	3D визуализация. КОРИДОР
5	ОБМЕРОЧНЫЙ ЧЕРТЕЖ. ПЕРЕПЛАНИРОВКА	18	3D визуализация. ВАННАЯ
6	СХЕМА УСЛОВНОГО ЗОНИРОВАНИЯ	19	3D визуализация. ВАННАЯ
7	ПЛАН ПОТОЛКОВ	20	3D визуализация. ГАРДЕРОБ
8	СХЕМА РАСТАНОВКИ ОСВЕТИТЕЛЬНОГО ОБОРУДОВАНИЯ	21	3D визуализация. СПАЛЬНЯ
9	СХЕМА УПРАВЛЕНИЯ ОСВЕЩЕНИЕМ	22	3D визуализация. СПАЛЬНЯ
10	СХЕМА РАСПОЛОЖЕНИЯ РОЗЕТОК И ВЫКЛЮЧАТЕЛЕЙ	23	3D визуализация. КУХНЯ
11	СХЕМА ПРИВЯЗКИ ТЕПЛОГО ПОЛА	24	3D визуализация. КУХНЯ
12	ПЛАН РАСКЛАДКИ НАПОЛЬНЫХ ПОКРЫТИЙ	25	3D визуализация. ЛОДЖИЯ
13	СХЕМА ПРИВЯЗКИ САНТЕХ. ОБОРУДОВАНИЯ		


Разраб.	Сличка			ВЕДОМОСТЬ РАБОЧИХ ЧЕРТЕЖЕЙ	Стадия	Лист	Листов
Провер.	Меновщикова				Р		
Директор	Атаманова				Студия авторского дизайна "Romantic City"		

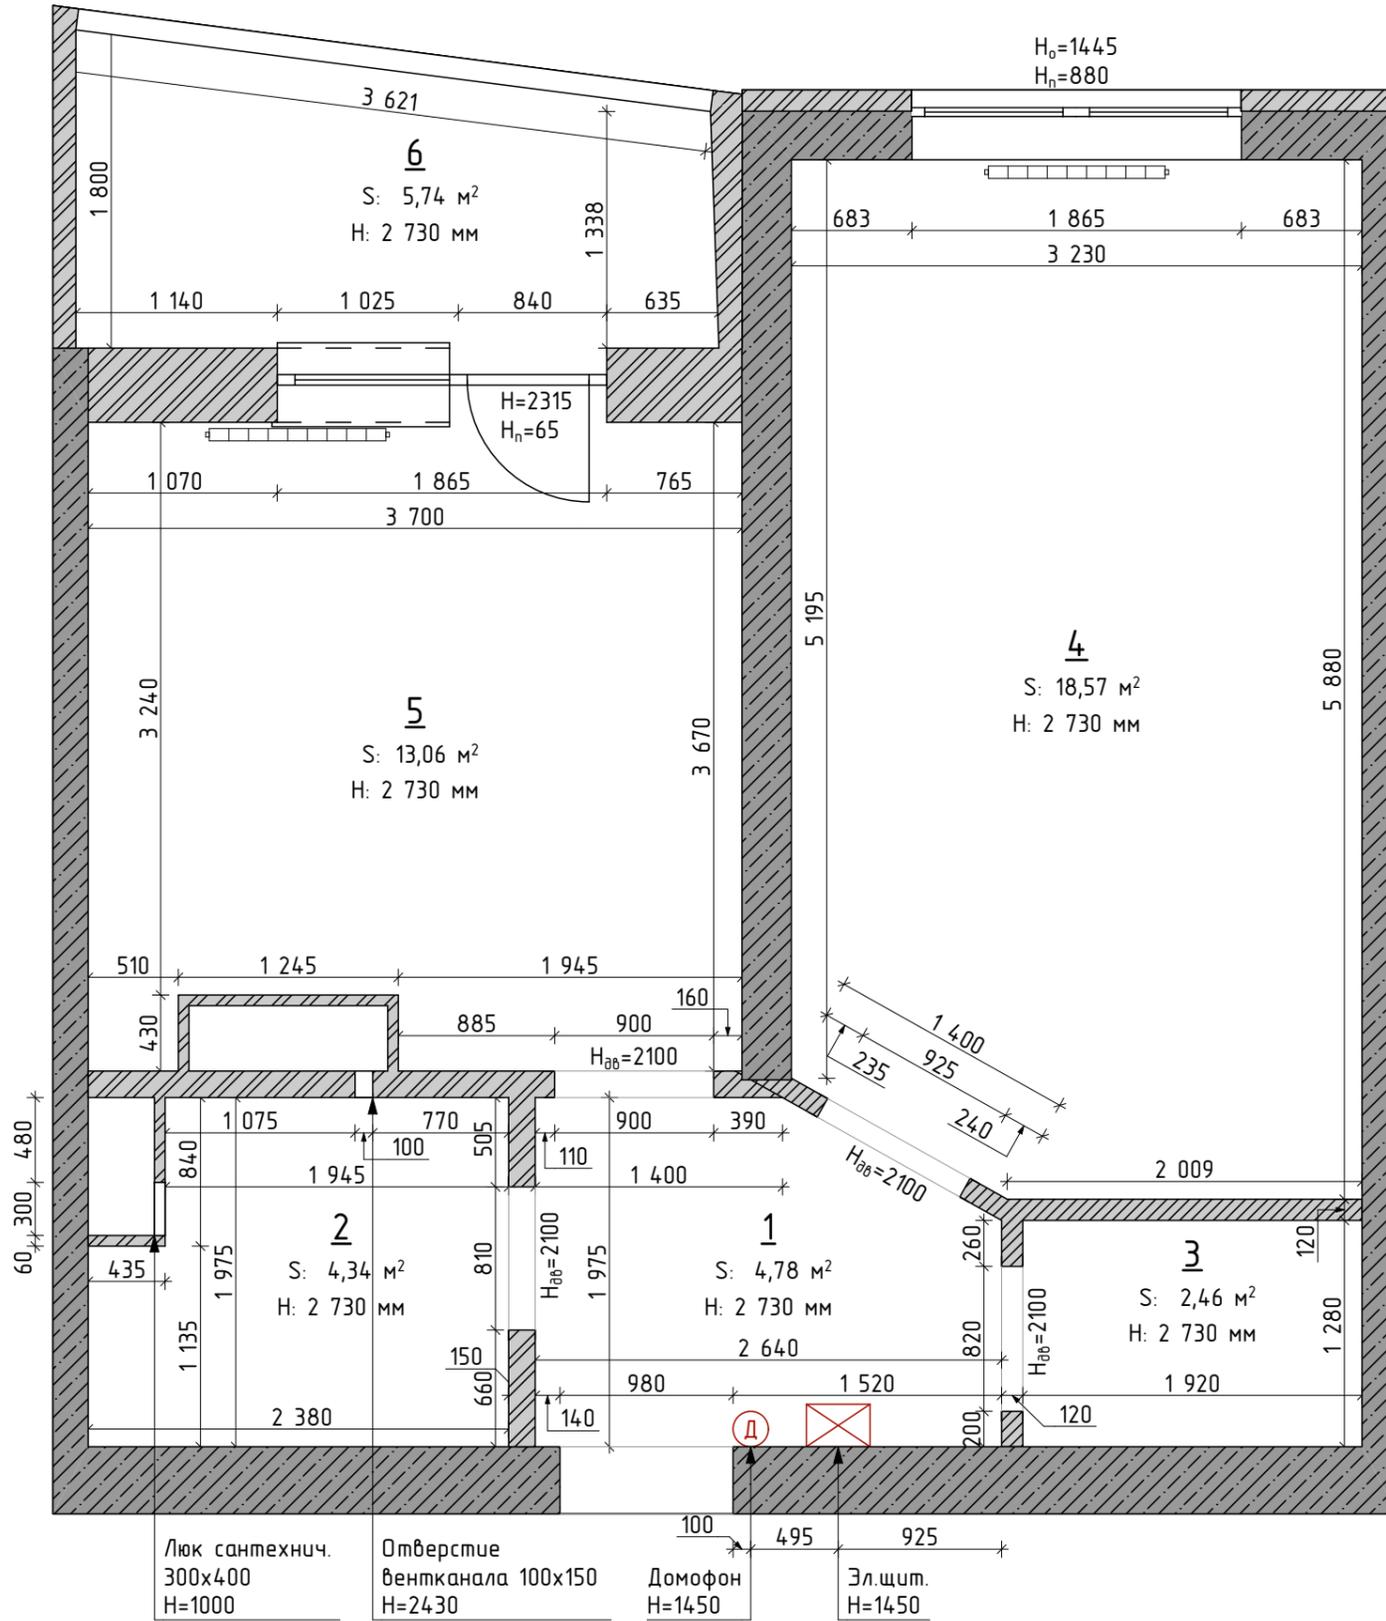

ЭКСПЛИКАЦИЯ ПОМЕЩЕНИЙ		
№	Наименование	Площадь, м.кв.
1	Прихожая	4,78
2	С/У	4,34
3	Гардероб	2,46
4	Комната	18,57
5	Кухня	13,06
6	Балкон	5,74
		48,95 м ²

- Условные обозначения**
- Радиатор отопления существующий
 - Перегородки из кирпича
 - Перегородки из газоблока
 - Стены несущие из железобетона


Однокомнатная квартира по адресу: ул.Казбекская, д.5 кв.150 г.Краснодар Краснодарский край Россия						Стадия	Лист	Листов
						Р	1	
Изм.	Колуч.	Лист	№Док.	Подп.	Дата	ОБМЕРОЧНЫЙ ЧЕРТЕЖ М 1:40, 1:1		
Разраб.	Сличка							
Провер.	Меновщикова							
Директор	Атаманова							
						Студия авторского дизайна "Romantic City"		

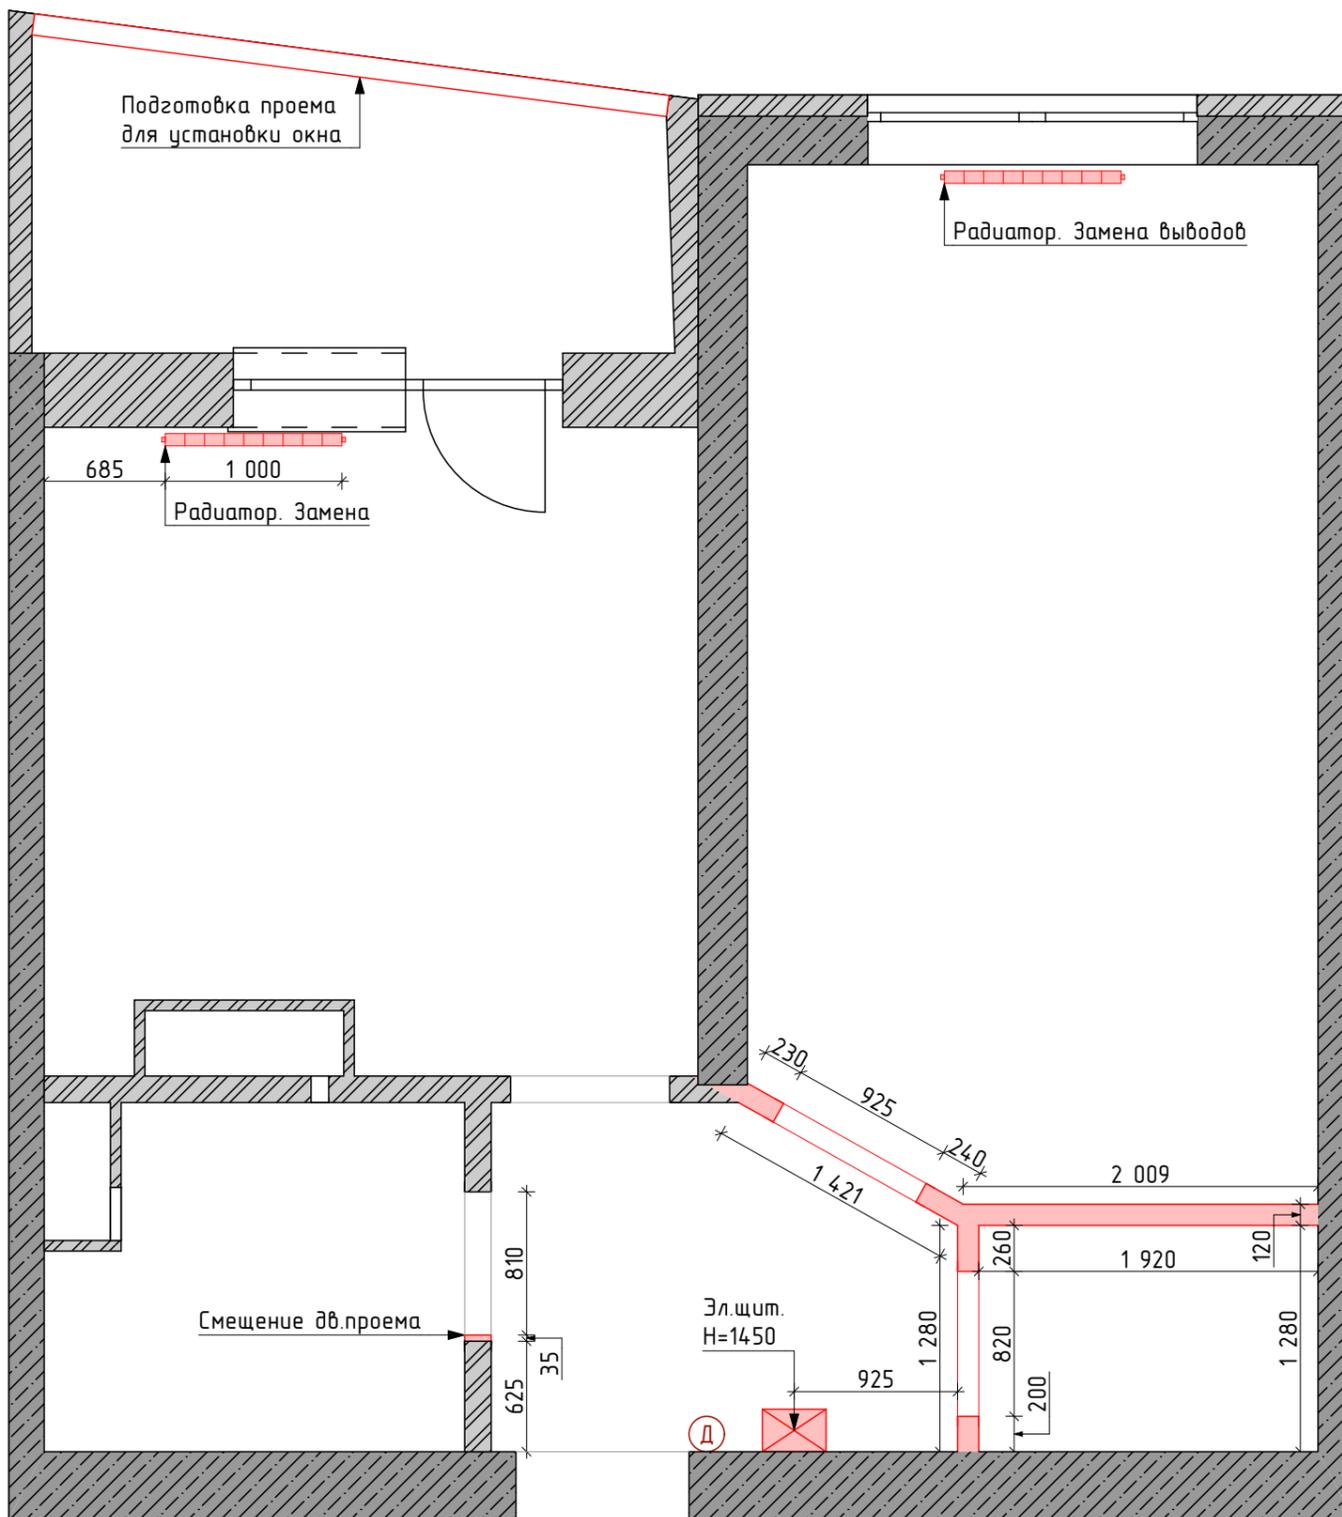

Условные обозначения

-  Радиатор отопления демнтируемый
-  Демонтируемые элементы из газоблока

Однокомнатная квартира по адресу: ул.Казбекская, д.5 кв.150 г.Краснодар Краснодарский край Россия					
Изм.	Колуч.	Лист	№Док.	Подп.	Дата
Разраб.	Спичка				
Провер.	Меновщикова				
Директор	Атаманова				
ПЛАН ДЕМОНТАЖА М 1:40				Стадия	Лист
				Р	2
				Студия авторского дизайна "Romantic City"	

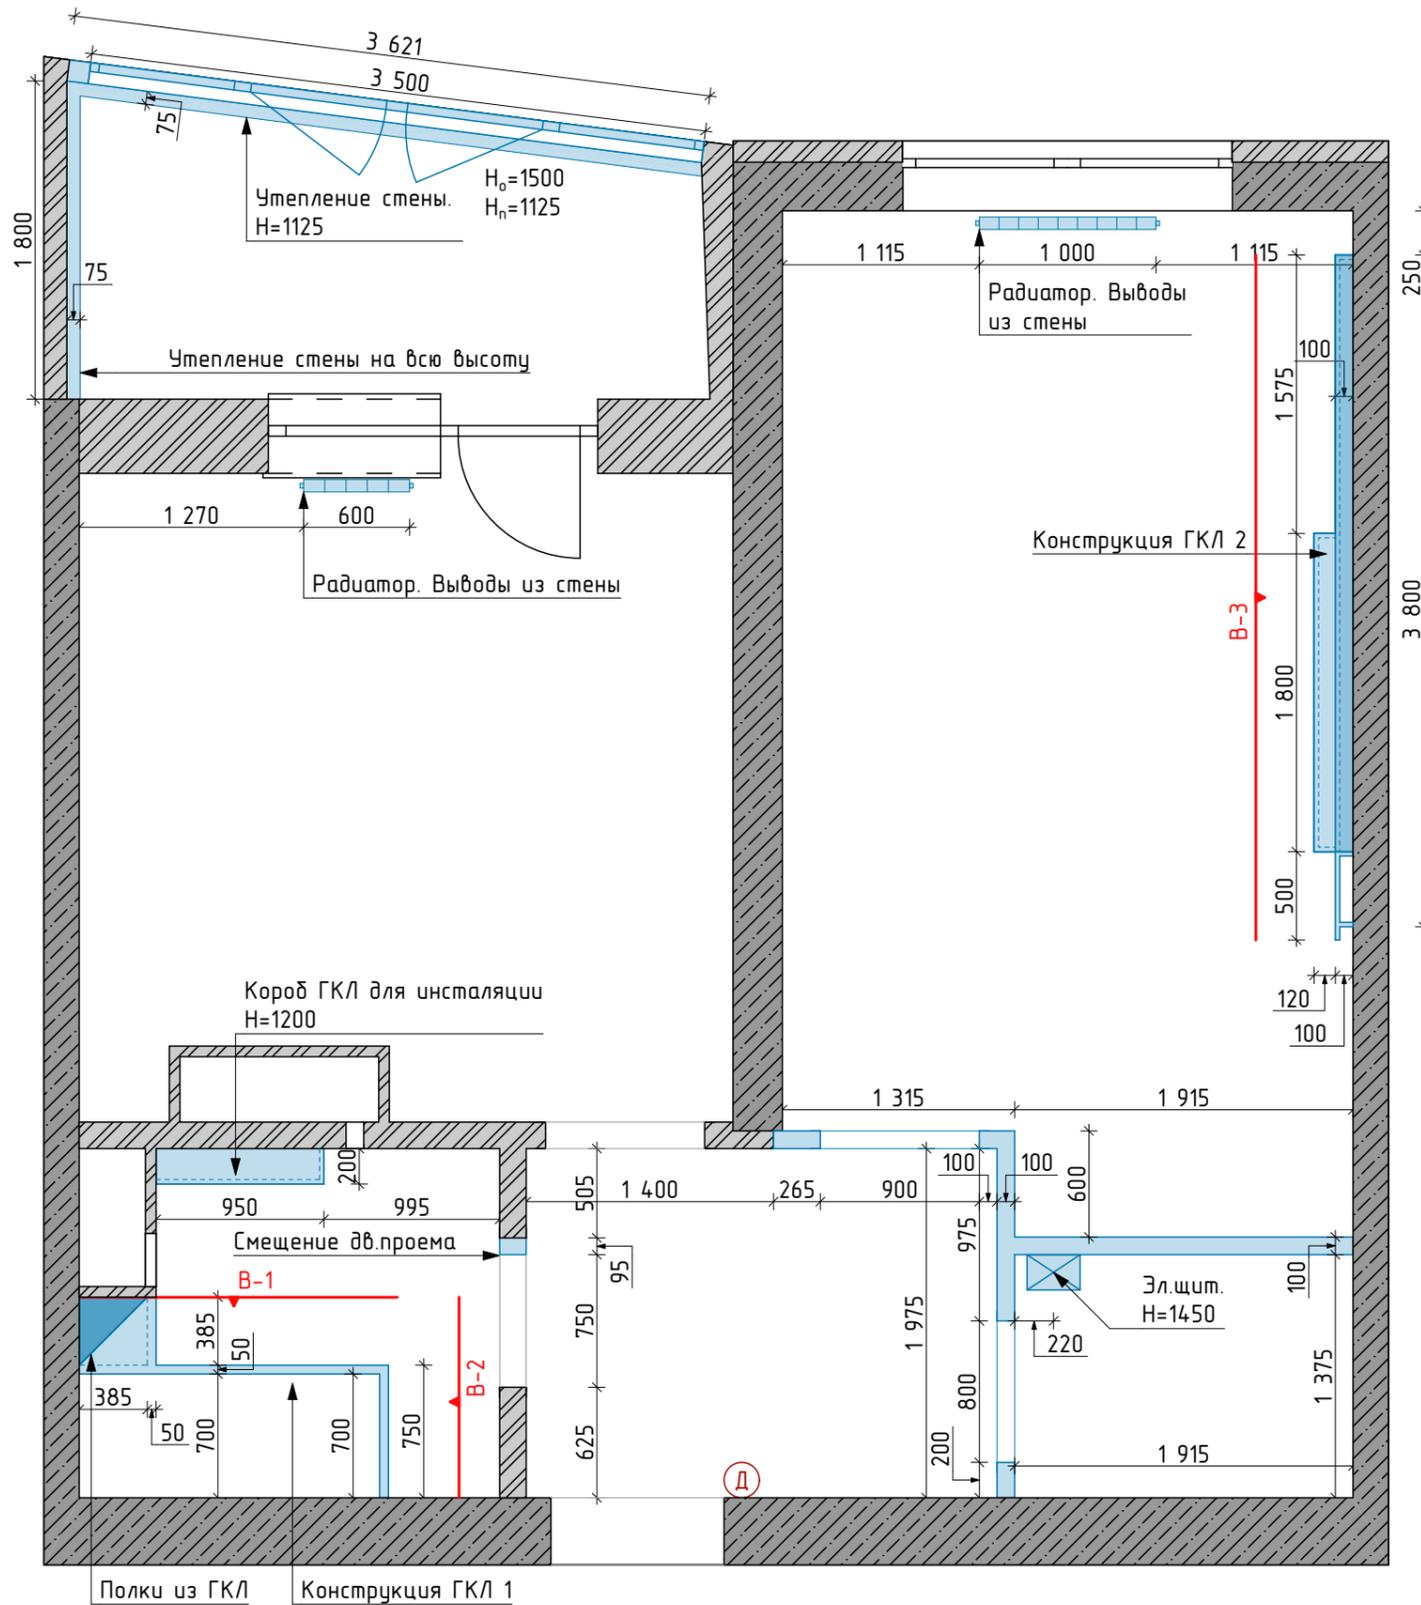

Условные обозначения

-  Радиатор отопления
-  Монтируемые элементы из газоблока


Примечание

1. После монтажных работ следует перемерить помещение
2. Выводы коммуникаций под радиаторы уточнить по факту после приобретения оборудования

						Однокомнатная квартира по адресу: ул.Казбекская, д.5 кв.150 г.Краснодар Краснодарский край Россия						
									Изм.	Колуч.	Лист	№Док.
Разраб.						Сличка			ПЛАН МОНТАЖА М 1:40	Стадия	Лист	Листов
Провер.						Меновщикова				Р	3	
Директор						Атаманова			Студия авторского дизайна "Romantic City"			

Конструкция ГКЛ 2.


Вид 3

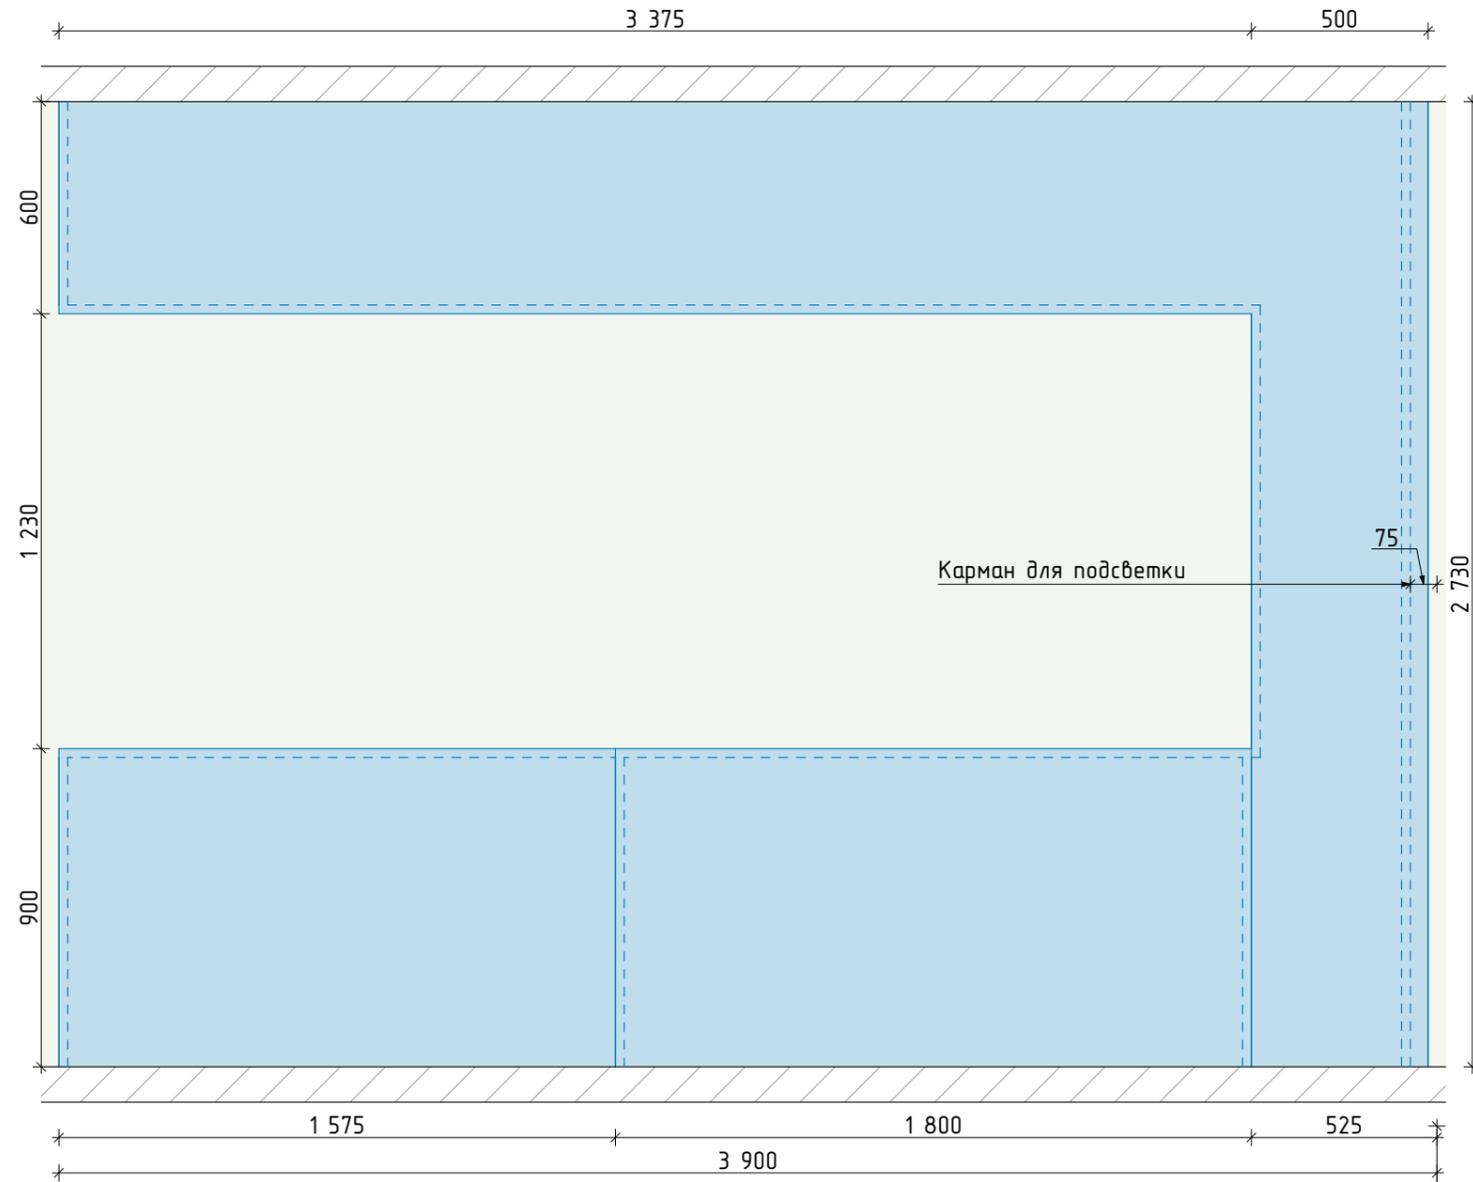


Конструкция ГКЛ 1.

Вид 1

Вид 2

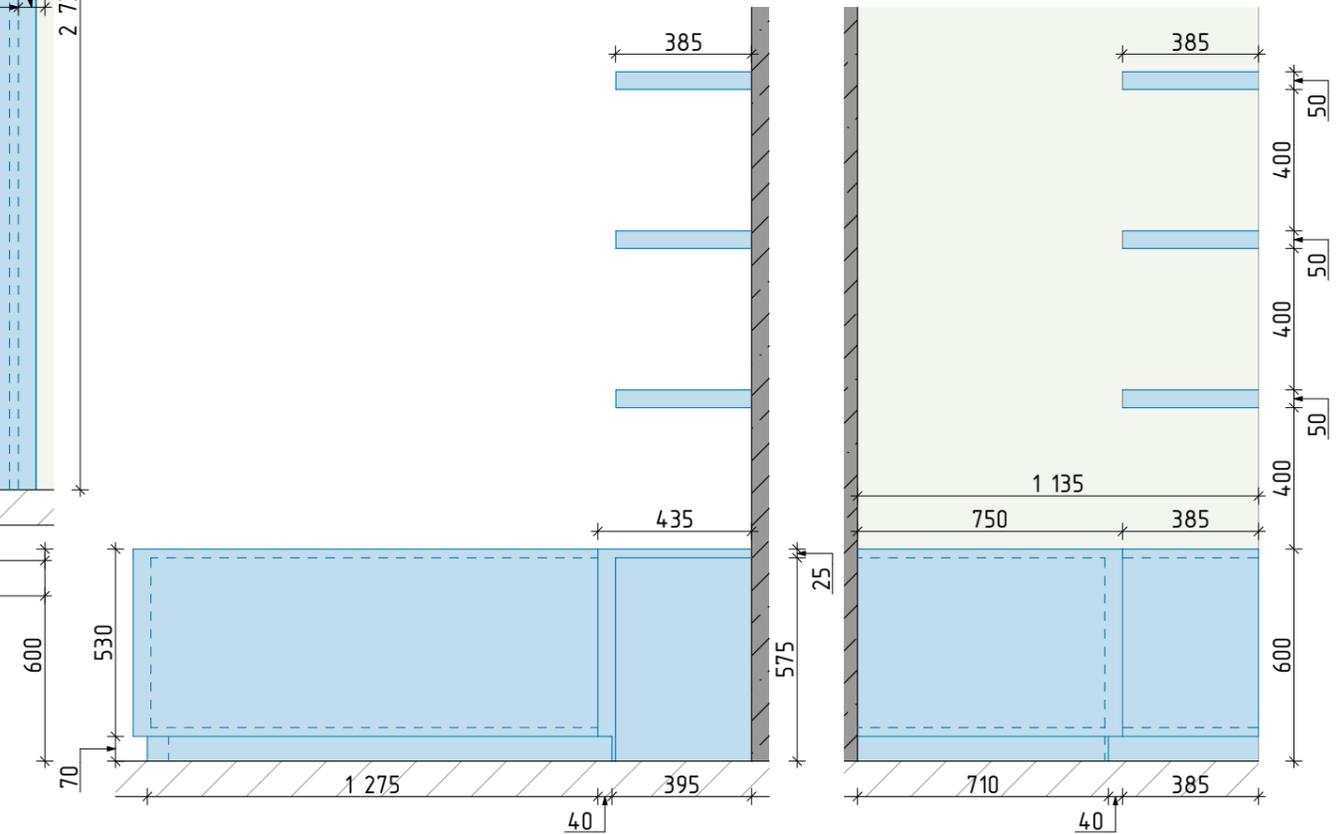

Однокомнатная квартира по адресу: ул.Казбекская, д.5 кв.150 г.Краснодар Краснодарский край Россия						
Изм.	Колуч.	Лист	№Док.	Подп.	Дата	
Разраб.	Сличка					
Провер.	Меновщикова					
Директор	Атаманова					
<p>КОНСТРУКЦИИ ГКЛ М 1:20</p>				Стадия	Лист	Листов
				Р	4	
Студия авторского дизайна "Romantic City"						

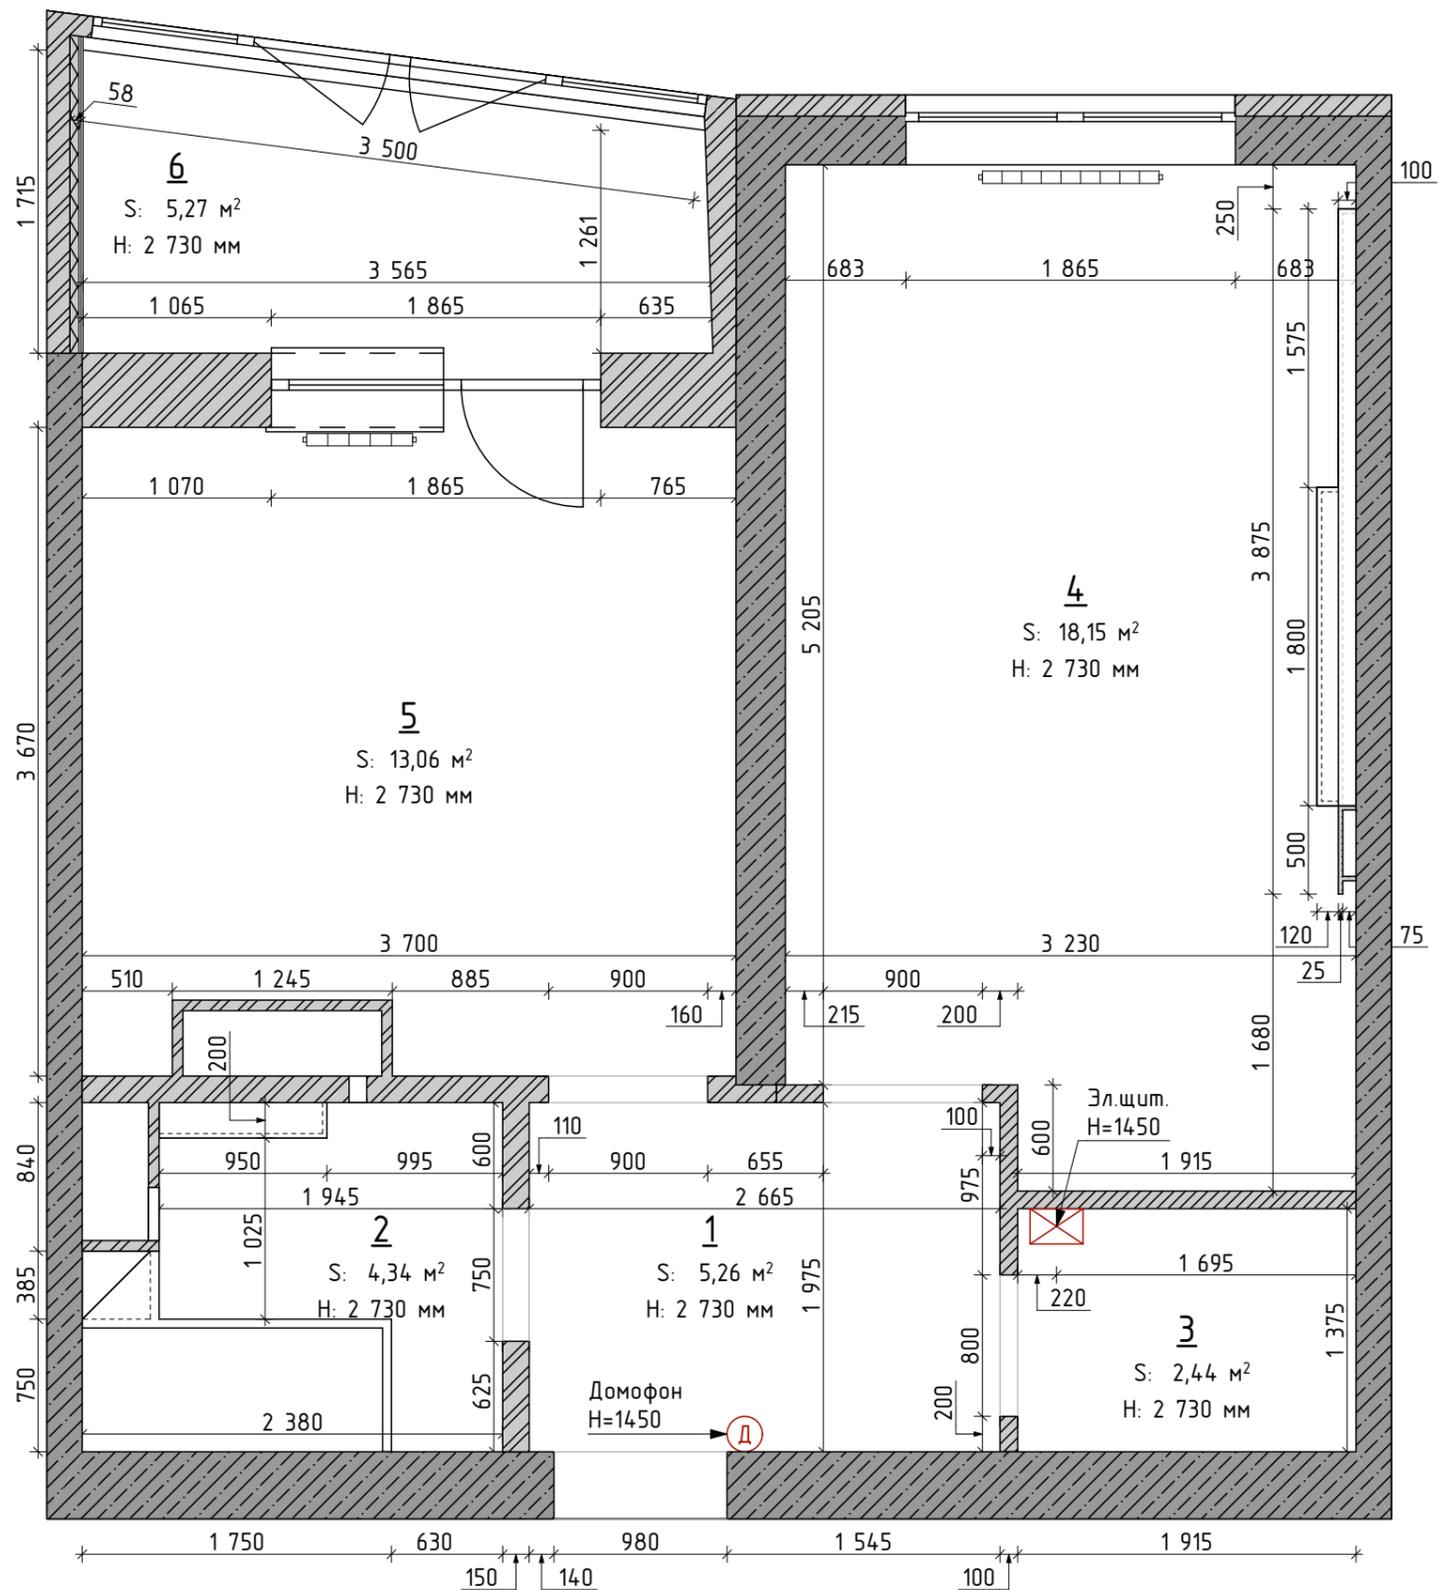


ЭКСПЛИКАЦИЯ ПОМЕЩЕНИЙ		
№	Наименование	Площадь, м.кв.
1	Прихожая	5,26
2	Санузел	4,34
3	Гардероб	2,44
4	Спальня	18,15
5	Кухня	13,06
6	Балкон	5,27
		48,52 м ²

Условные обозначения

- Радиатор отопления
- Перегородки из кирпича
- Перегородки из газоблока
- Стены несущие из железобетона


Однокомнатная квартира по адресу: ул.Казбекская, д.5 кв.150 г.Краснодар Краснодарский край Россия						Стадия Р	Лист 5	Листов
Изм.	Колуч.	Лист	№Док.	Подп.	Дата			
Разраб.	Сличка							
Провер.	Меновщикова							
Директор	Атаманова							

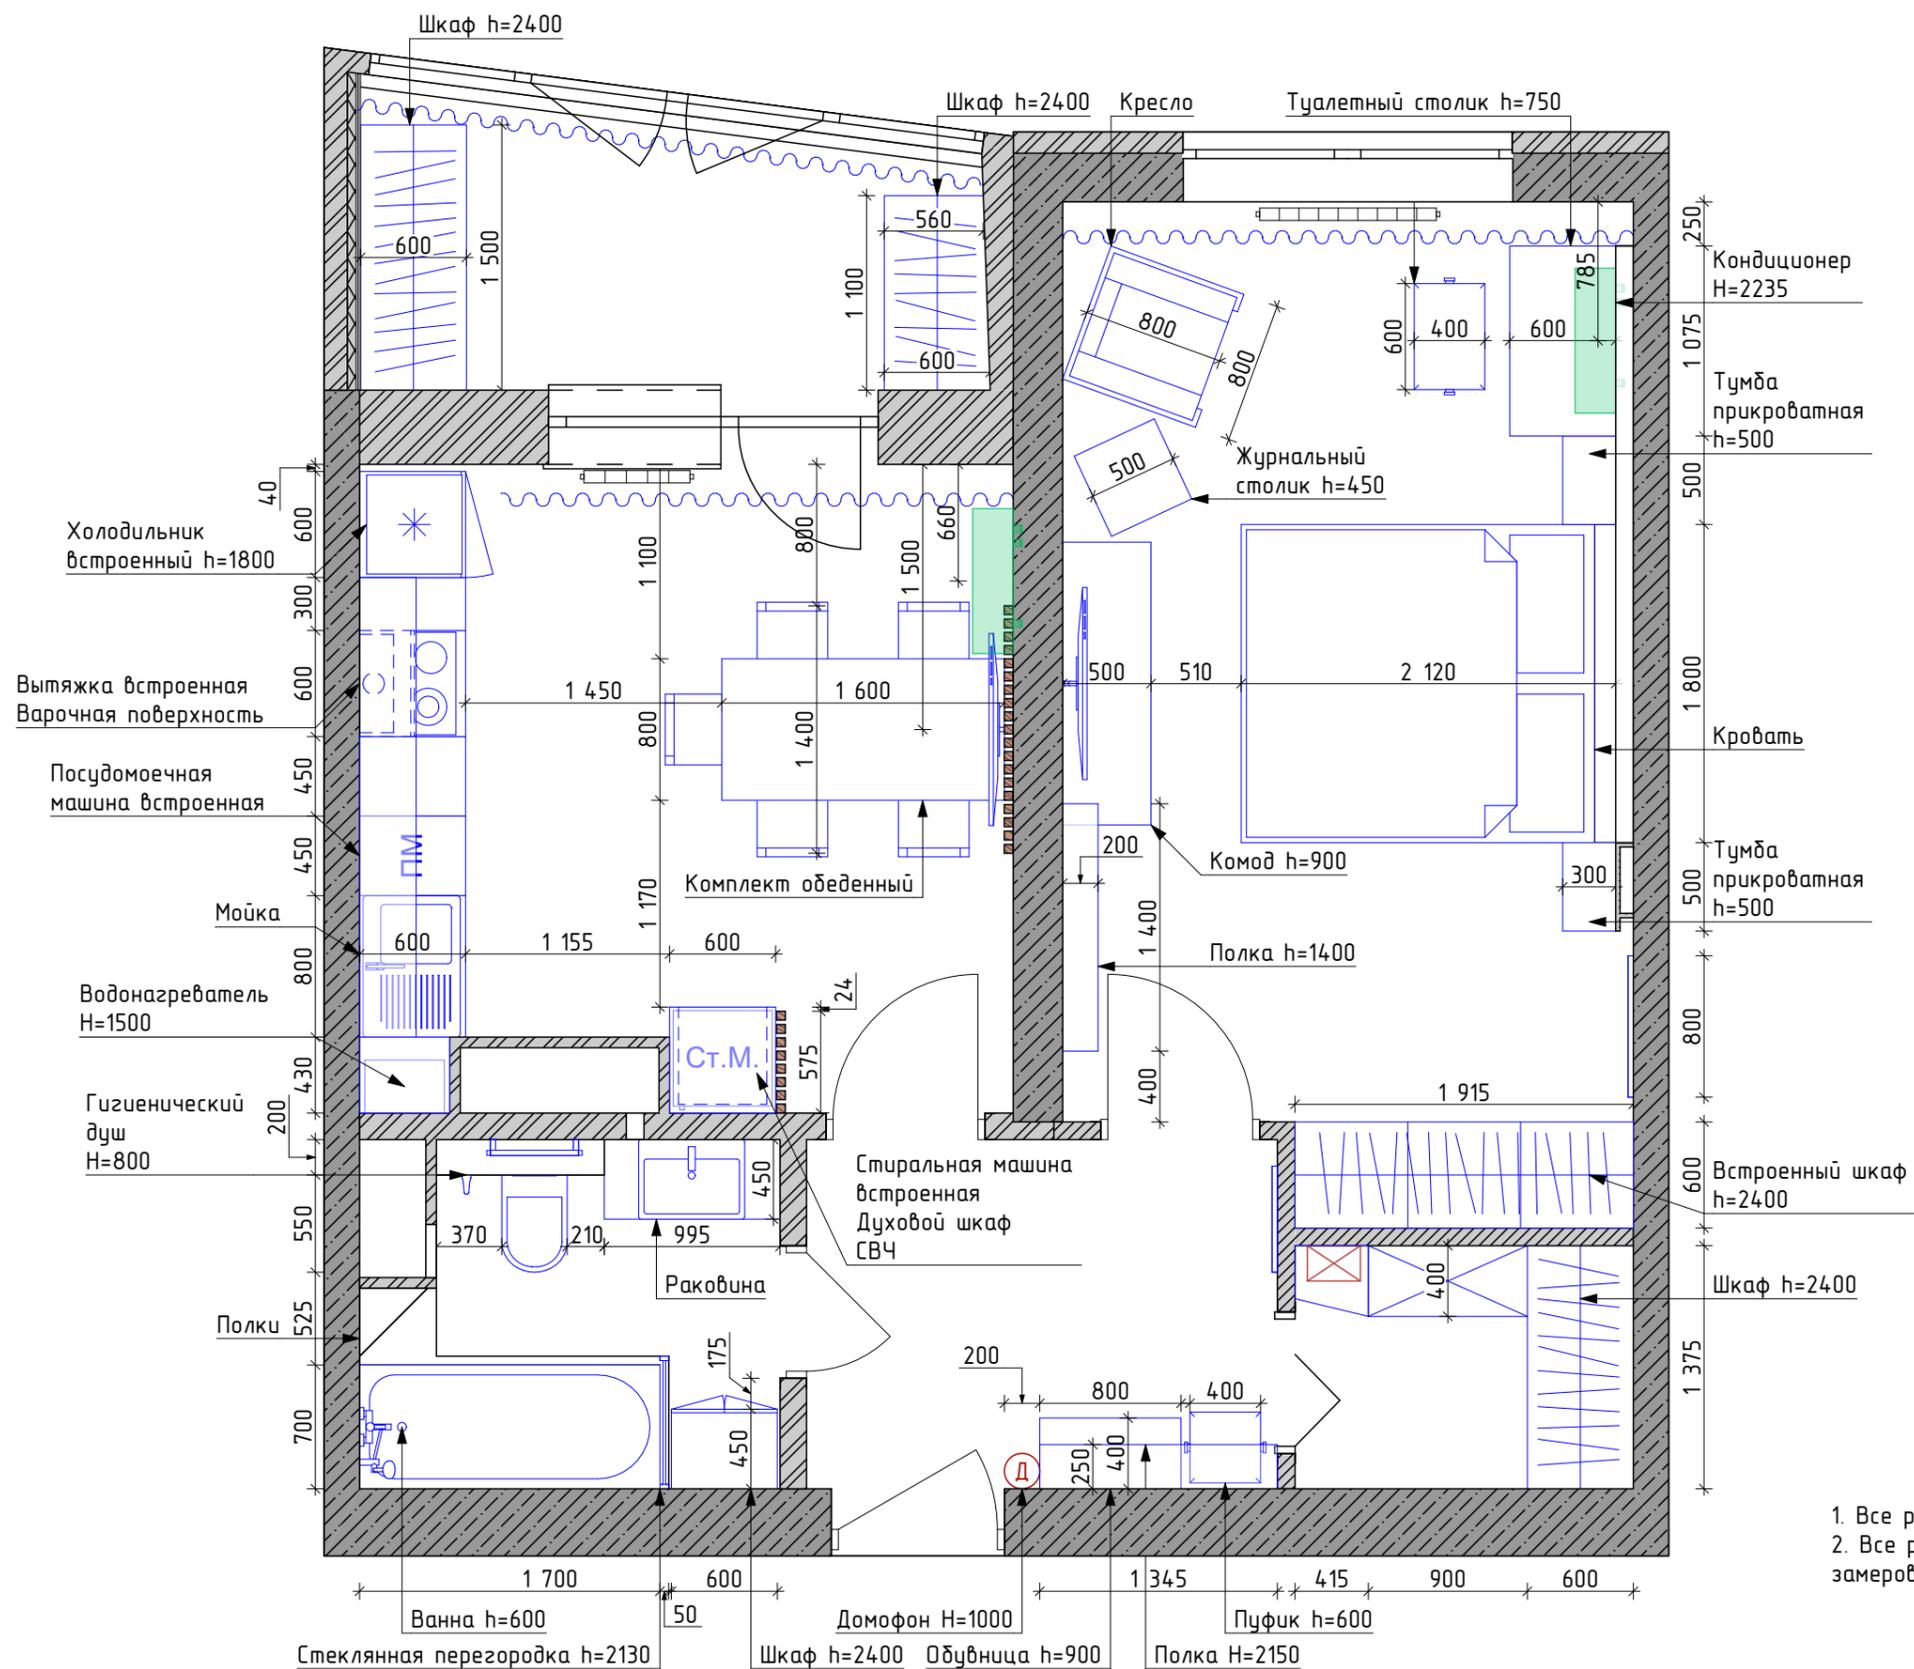

Примечание

1. Все размеры мебели показаны условно
2. Все расчеты по заказным позициям мебели проводятся после замеров по итогам предчистовых работ.

Однокомнатная квартира по адресу: ул.Казбекская, д.5 кв.150 г.Краснодар Краснодарский край Россия					
Изм.	Колуч.	Лист	№Док.	Подп.	Дата
Разраб.	Спичка				
Провер.	Меновщикова				
Директор	Атаманова				
СХЕМА УСЛОВНОГО ЗОНИРОВАНИЯ				Стадия	Лист
М 1:40				Р	6
				Студия авторского дизайна "Romantic City"	

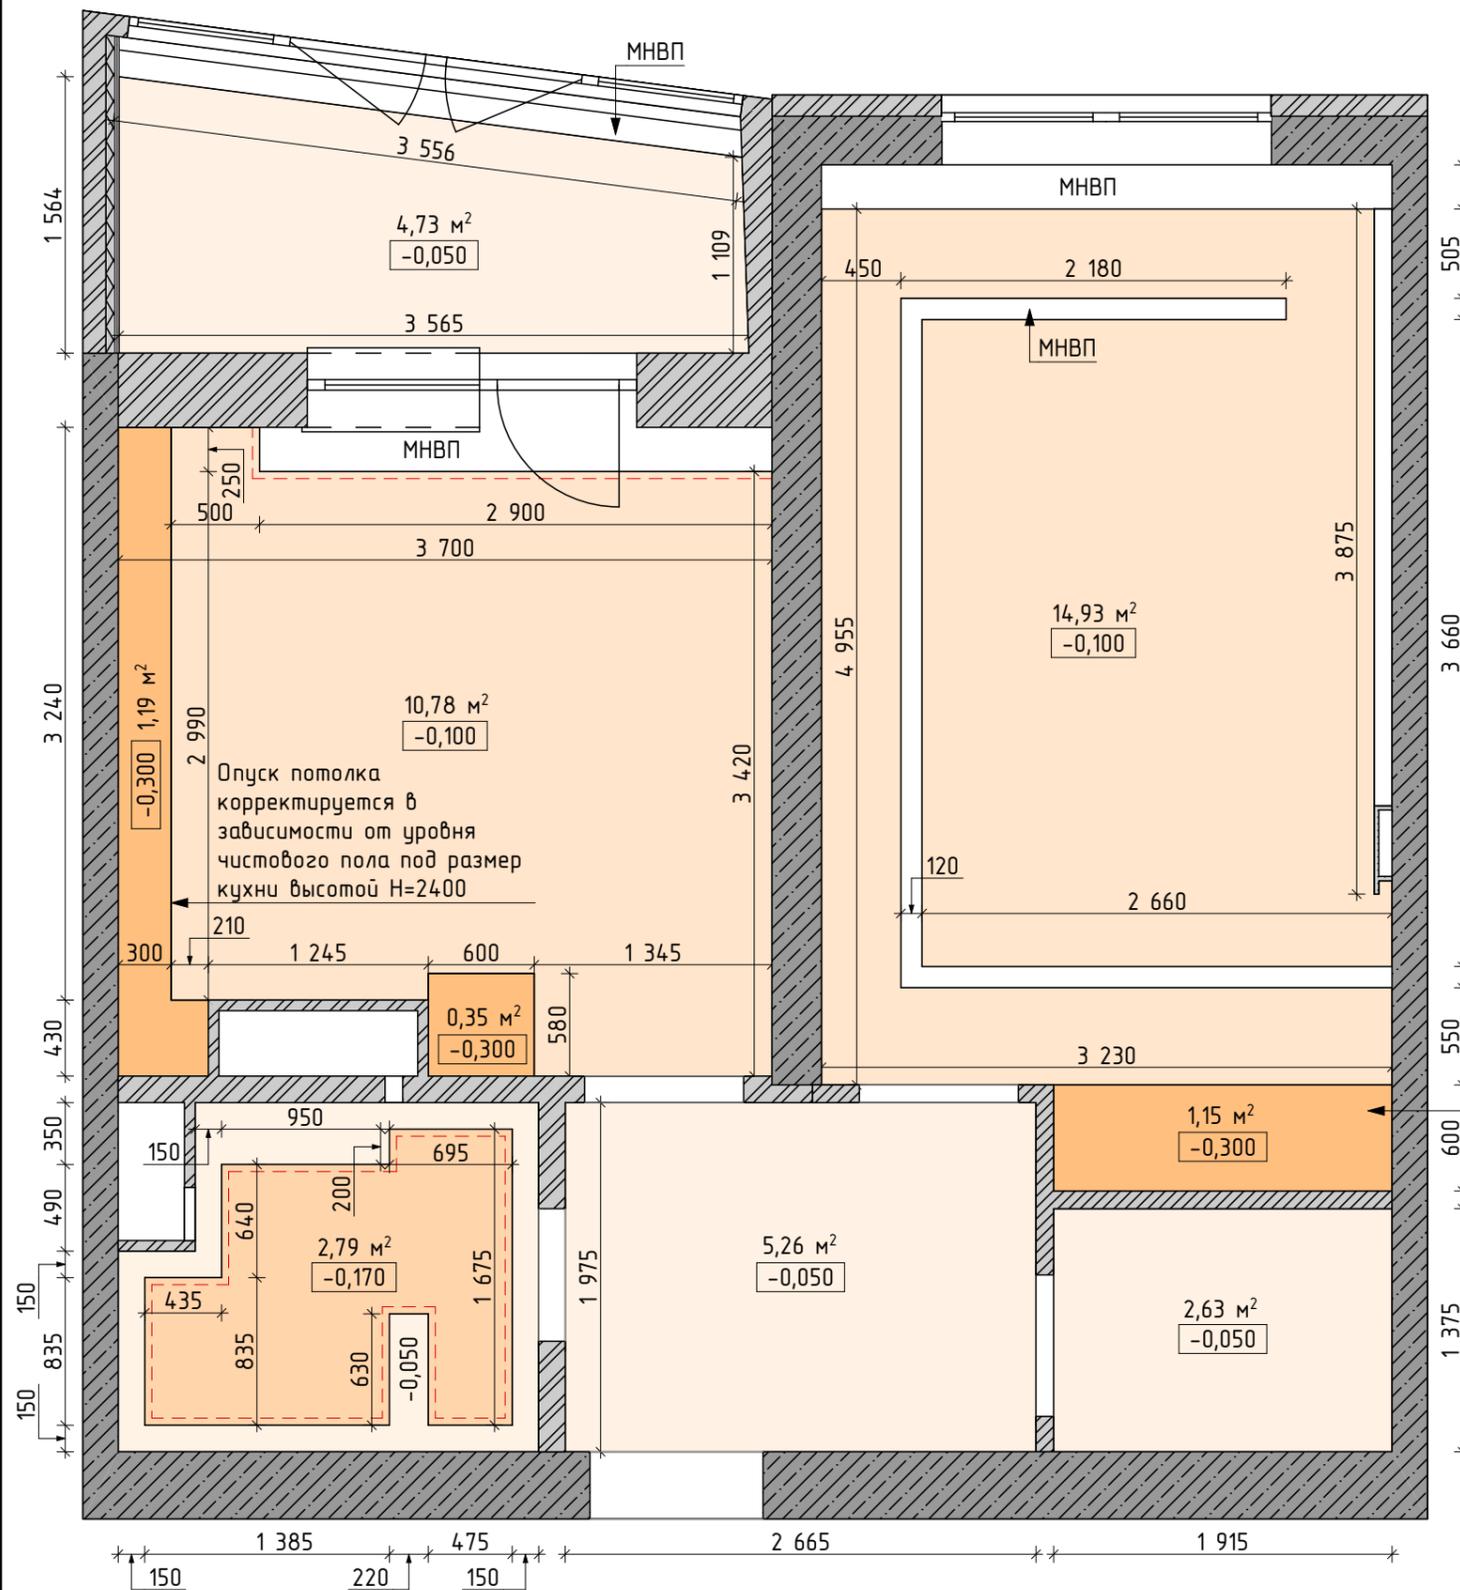

Условные обозначения

-0,300	-0,170	-0,100	-0,050	МНВП
--------	--------	--------	--------	------

--- Карман для подсветки
 МНВП - минимально необходимое выравнивание потолка


Примечание

1. За отметку 0.000 взята отметка существующего потолка
2. Все размеры уточняются при проведении общестроительных работ
3. Все площади посчитаны без запаса
4. При изменении МНВП необходимо сохранять рекомендованные перепады в уровнях потолка

Опуск потолка корректируется в зависимости от уровня чистового пола под размер шкафа высотой H=2400

Опуск потолка корректируется в зависимости от уровня чистового пола под размер кухни высотой H=2400

Однокомнатная квартира по адресу: ул.Казбекская, д.5 кв.150 г.Краснодар Краснодарский край Россия						
Изм.	Колуч.	Лист	№Док.	Подп.	Дата	
Разраб.	Сличка					
Провер.	Меновщикова					
Директор	Атаманова					
ПЛАН ПОТОЛКОВ М 1:40				Стадия	Лист	Листов
				Р	7	
Студия авторского дизайна "Romantic City"						

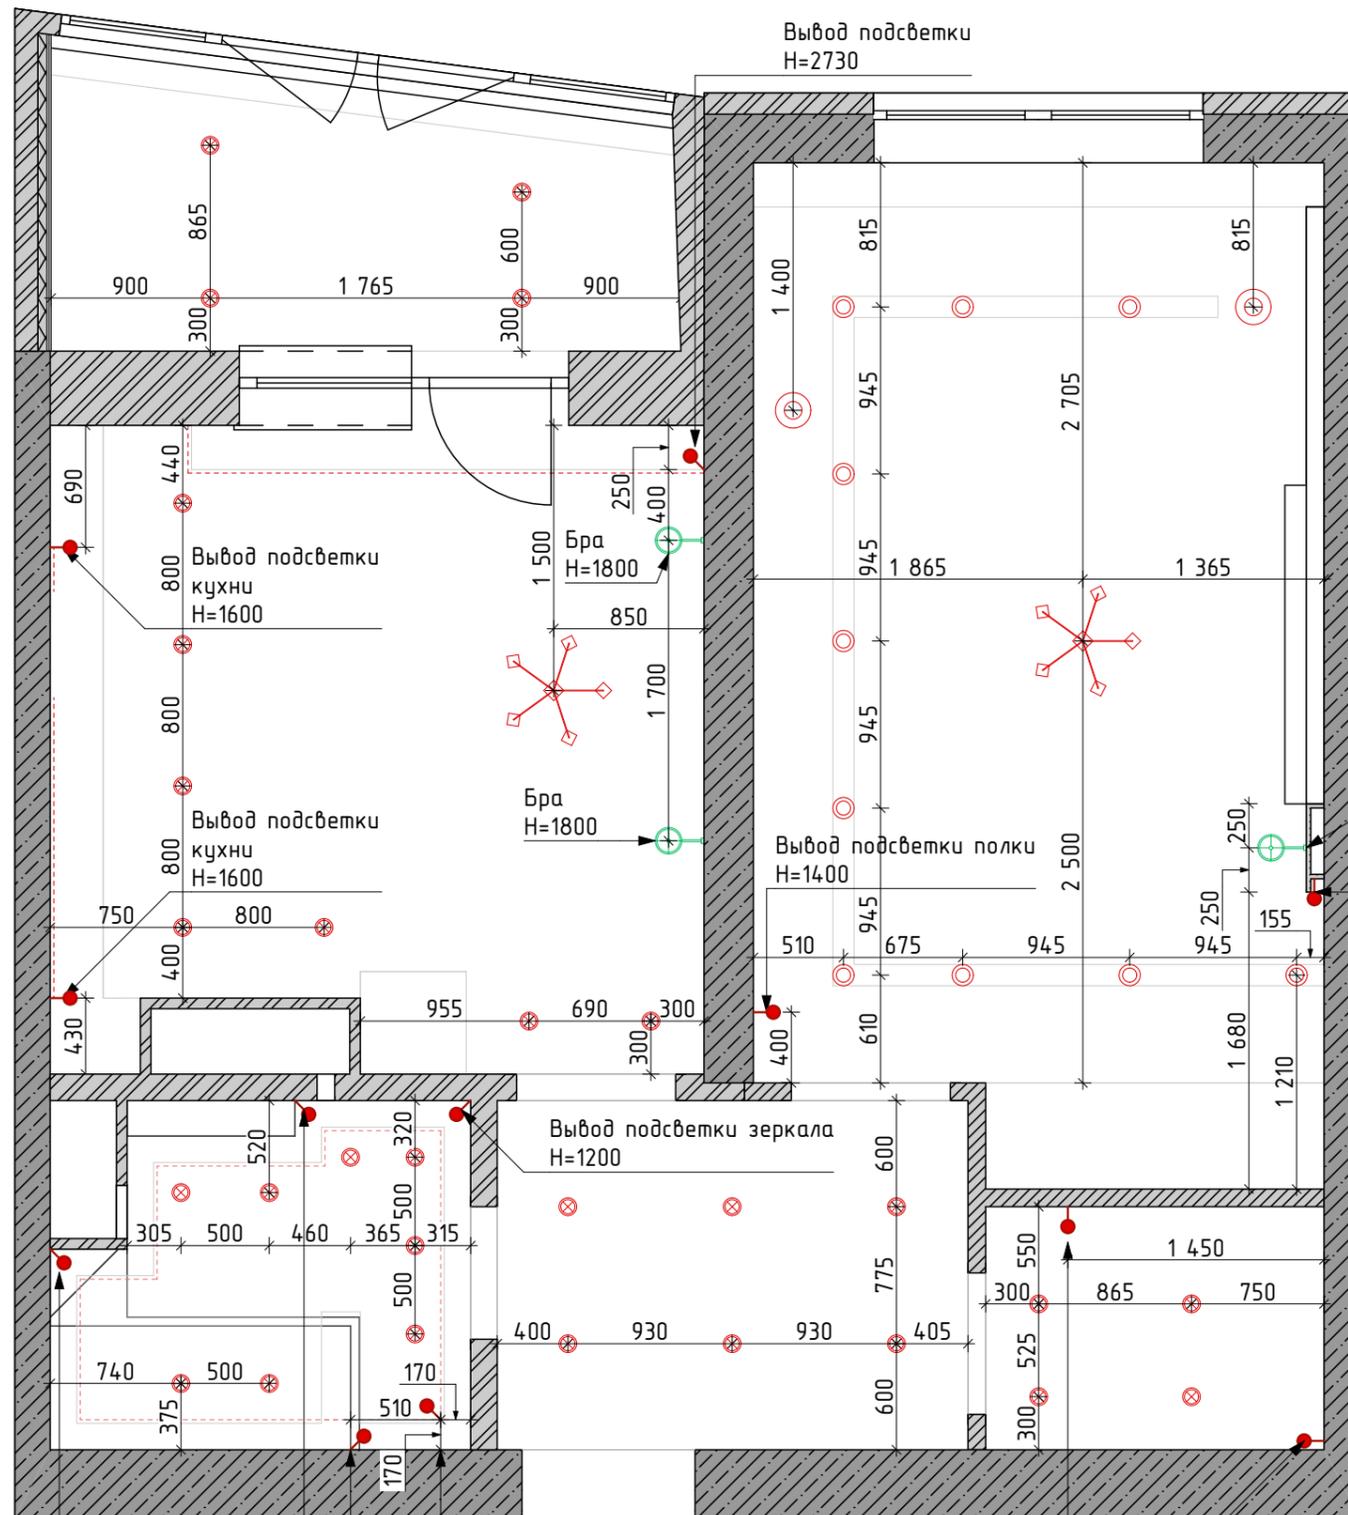

Условные обозначения

- Светодиодная подсветка
- Вывод электрический
- ⊗ Точечный светильник
- Накладной светильник
- ⊕ Бра тип
- ★ Люстра

Примечание

1. Все привязки даны относительно центра приборов
2. Все размеры уточняются при проведении работ

Вывод подсветки
H=1000
H=1400
H=1800


Вывод подсветки
H=2730
Вывод подсветки
H=70
Вывод подсветки за
инсталляцией (профиль для подсветки
монтируется заподлицо с плиткой вдоль
стены по коробу инсталляции)
H=0

Вывод подсветки. Оставить
длинный хвост, для устройства
подсветки полок мебели
H=0

Бра
H=1100

Вывод подсветки
H=0

Однокомнатная квартира по адресу: ул.Казбекская, д.5 кв.150 г.Краснодар Краснодарский край Россия						
Изм.	Колуч.	Лист	№Док.	Подп.	Дата	
Разраб.	Спичка					
Провер.	Меновщикова					
Директор	Атаманова					
СХЕМА РАСТАНОВКИ ОСВЕТИТЕЛЬНОГО ОБОРУДОВАНИЯ М 1:40				Стадия	Лист	Листов
				Р	8	
Студия авторского дизайна "Romantic City"						

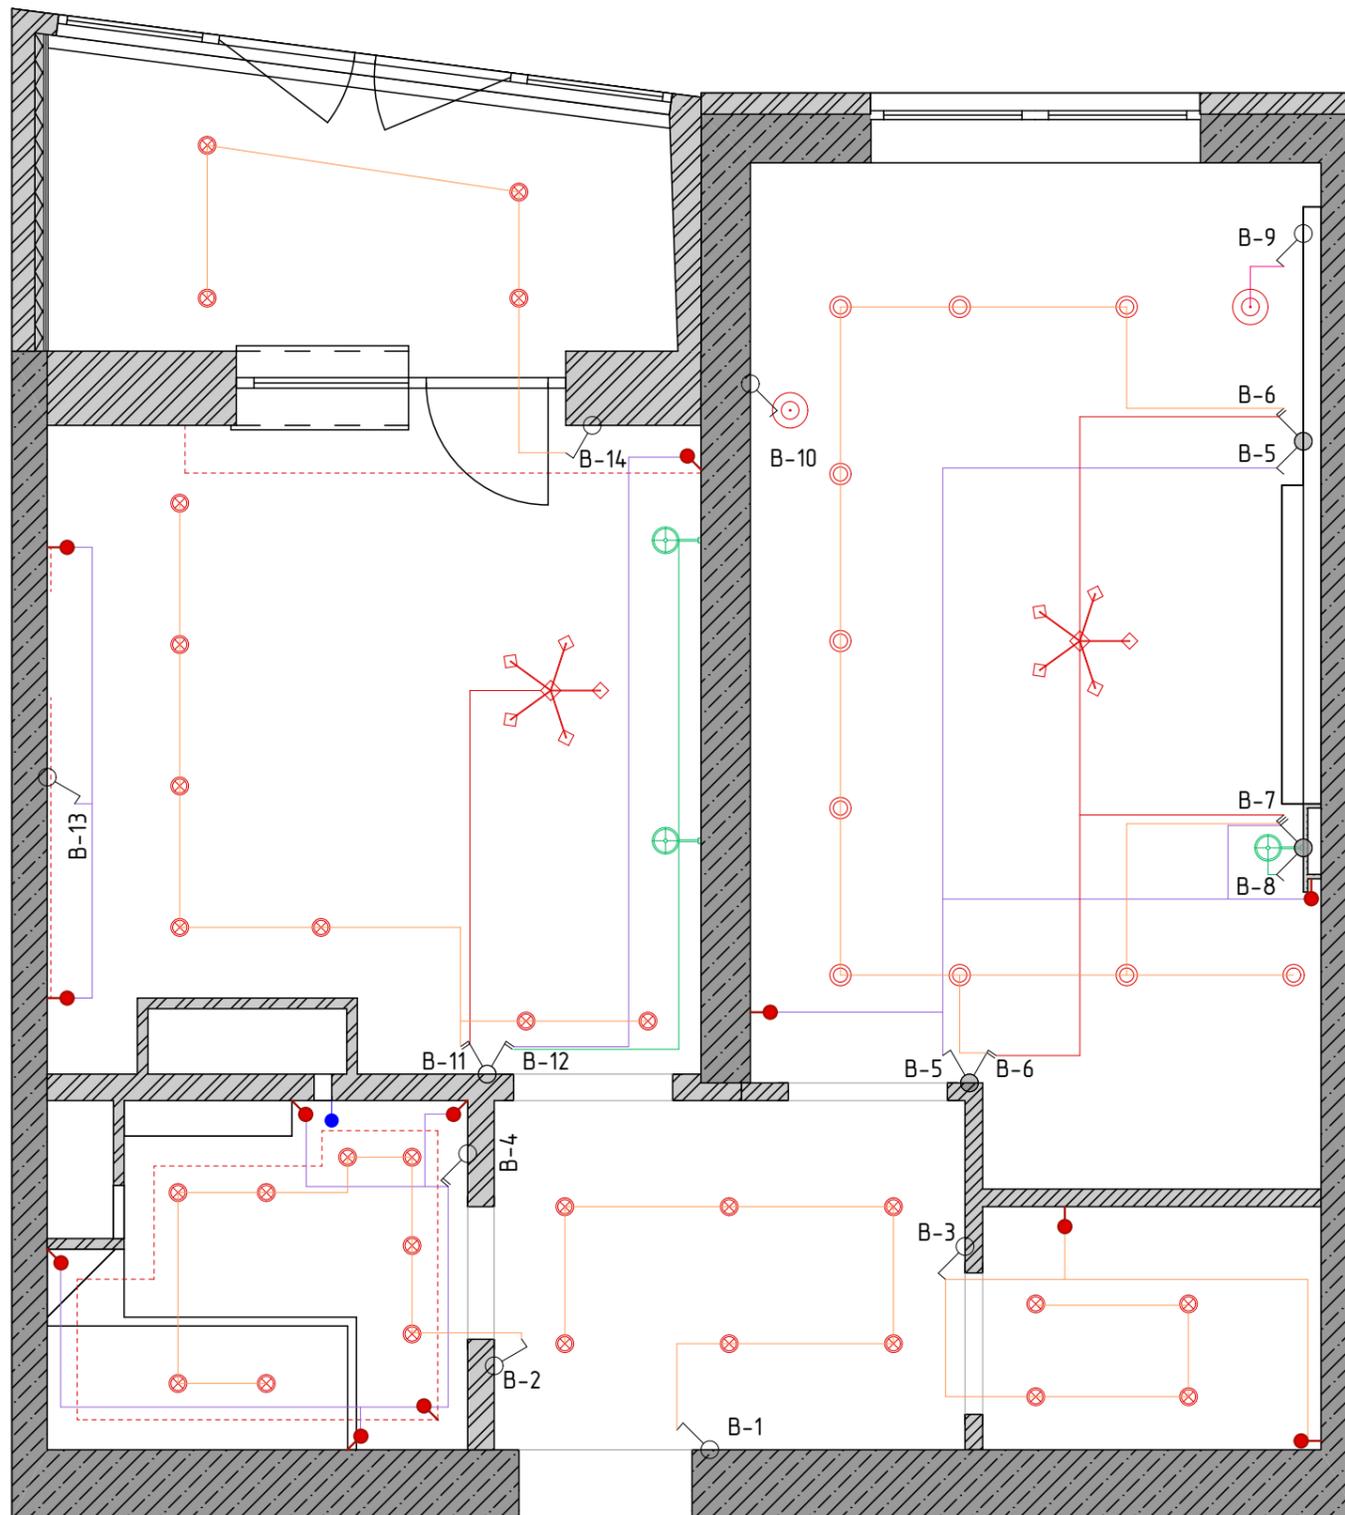

Условные обозначения

-  Выключатель одноклавишный
-  Выключатель двухклавишный
-  Выключатель проходной одноклавишный
-  Выключатель проходной двухклавишный
-  Линия включения люстры
-  Линия включения подсветки
-  Линия включения точечных светильников
-  Линия включения бра
-  Линия включения подвесных светильников

Примечание

1. Привязки даны по осям приборов
2. Координаты выключателей см. на плане розеток и выключателей
3. Расположение выключателей дополнительно указано на развертках

Описание выключателей

В1 - 1 кл. выключатель:
1 кл. - точки в прихожей

В2 - 1 кл. выключатель:
1 кл. - точки в санузле

В3 - 1 кл. выключатель:
1 кл. - точки в гардеробе

В4 - 2 кл. выключатель:
1 кл. - вся подсветка в санузле
2 кл. - принудительная вытяжка

В5 - 1 кл. выключатель проходной:
1 кл. - подсветка в спальне

В6 - 2-х кл. выключатель проходной:
1 кл. - точки в спальне
2 кл. - люстра в спальне

В7 - 3-х кл. проходной выключатель в рамке с розеткой:
1 кл. - люстра в спальне
2 кл. - точки в спальне
3 кл. - подсветка в спальне

В8 - 1 кл. выключатель в рамке с розеткой:
1 кл. - бра в спальне

В9 - 1 кл. выключатель в рамке с розеткой:
1 кл. - подвес у туалетного столика

В10 - 1 кл. выключатель:
1 кл. - подвес у кресла

В11 - 2-х кл. выключатель:
1 кл. - точки на кухне
2 кл. - люстра на кухне


В12 - 2-х кл. выключатель:
1 кл. - подсветка потолка в кухне
2 кл. - бра в кухне

В13 - 1 кл. выключатель в рамке с розеткой:
1 кл. - подсветка рабочей поверхности

В14 - 1 кл. выключатель:
1 кл. - точки на лоджии

						Однокомнатная квартира по адресу: ул.Казбекская, д.5 кв.150 г.Краснодар Краснодарский край Россия					
									Изм.	Колуч.	Лист
Разраб.						Спичка			Схематика	Лист	Листов
Провер.						Меновщикова					
Директор						Атаманова			Студия авторского дизайна "Romantic City"		

СХЕМА УПРАВЛЕНИЯ ОСВЕЩЕНИЕМ
М 1:40

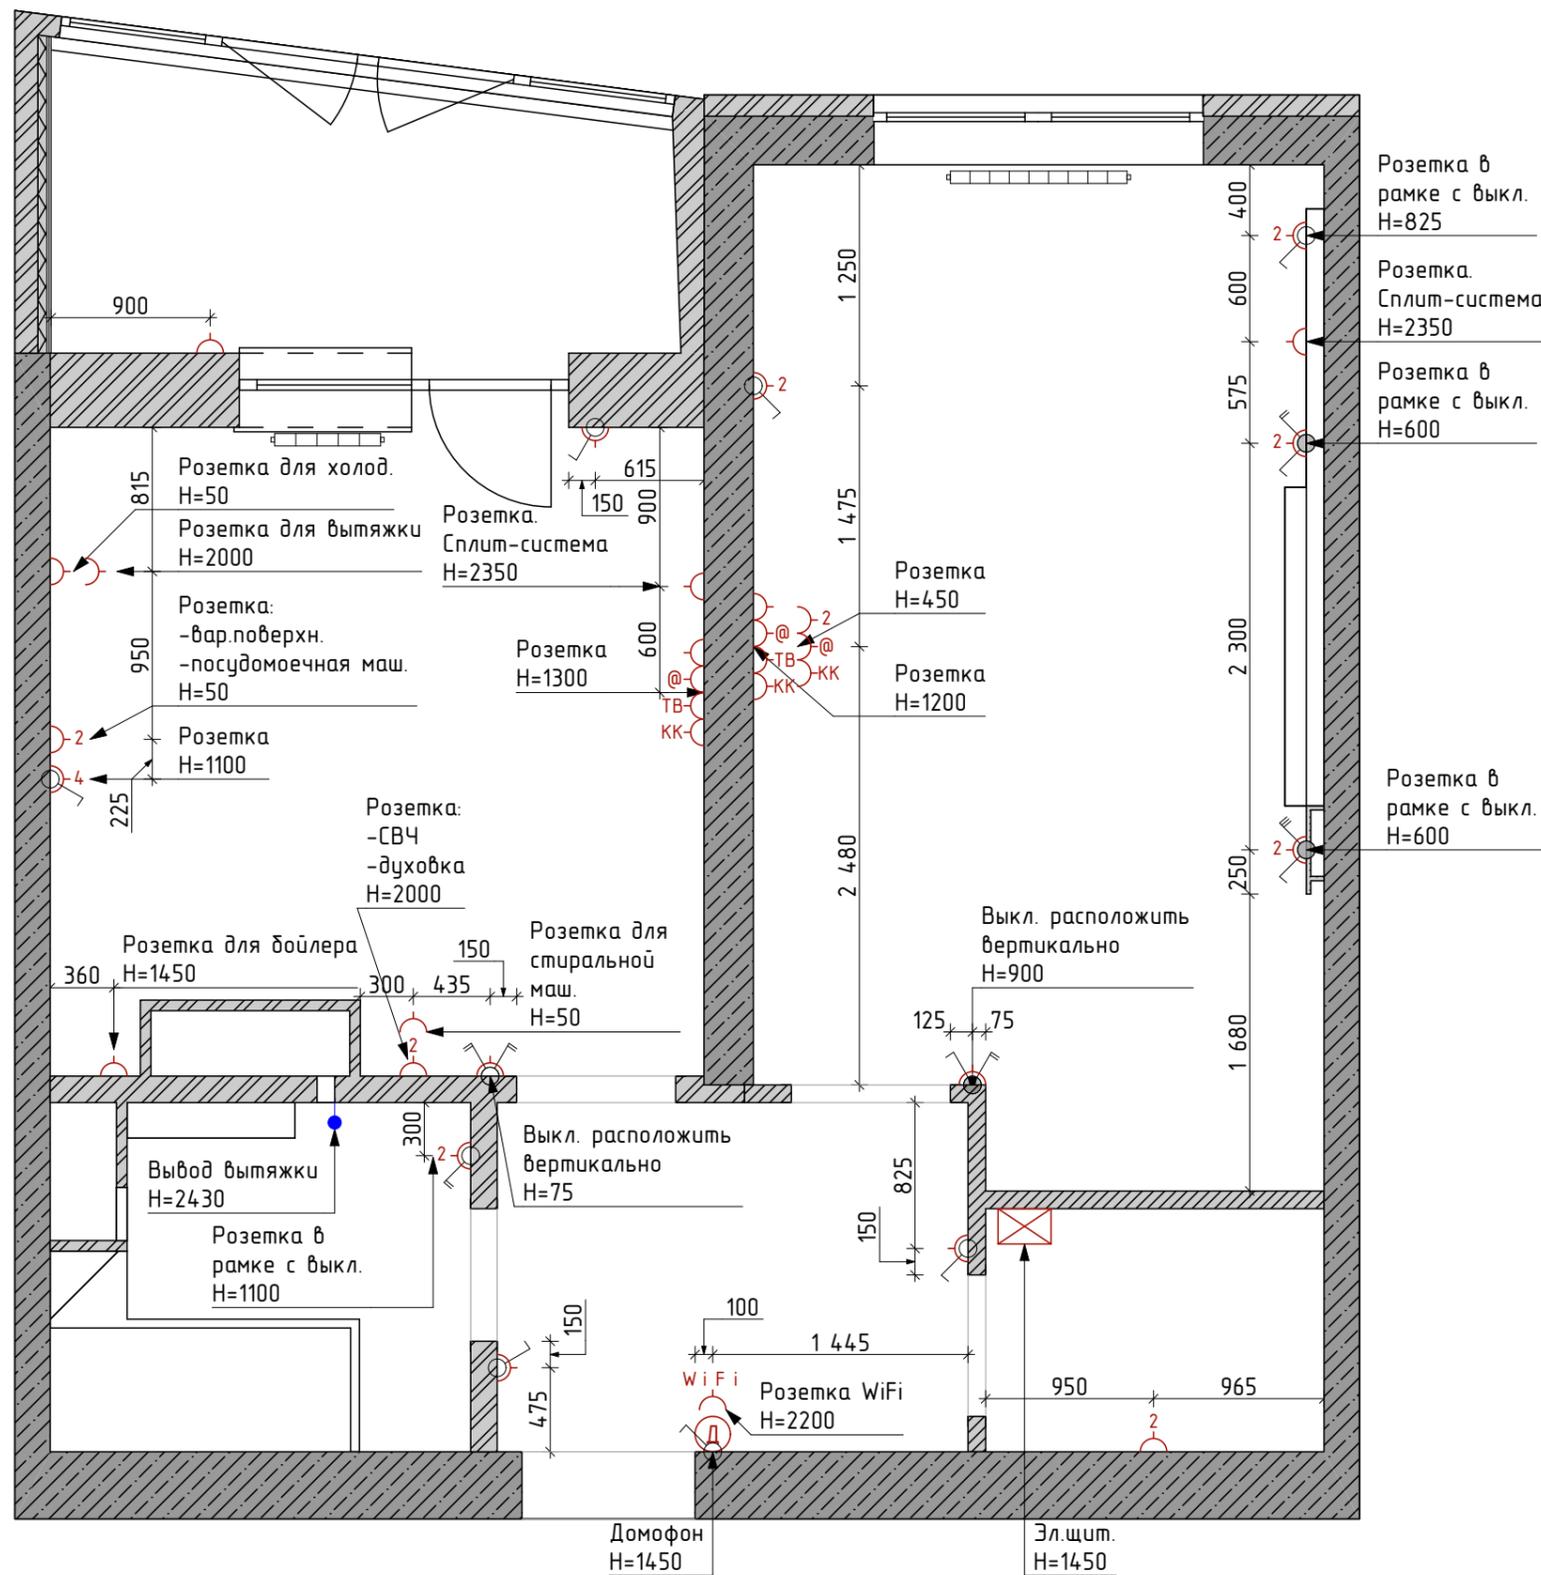


Условные обозначения

- Розетка на 1 разъем
- Розетка на 2 разъема
- Розетка на 4 разъема
- Розетка для ТВ антенны
- Отверстие встроенного кабельканала для проводов
- Интернет выход
- Розетка для WiFi
- Выключатель одноклавишный
- Выключатель двухклавишный
- Выключатель проходной одноклавишный
- Выключатель проходной двухклавишный

Примечания

1. Все розетки находятся на высоте H=300, кроме указанных
2. Все выключатели находятся на высоте H=900, кроме указанных
3. Читать совместно со схемой условного зонирования
4. Расположение розеток и выключателей более наглядно отображено на развертках
5. Размеры по высоте указаны от уровня финишного покрытия

Однокомнатная квартира по адресу: ул.Казбекская, д.5 кв.150 г.Краснодар Краснодарский край Россия					
Изм.	Колуч.	Лист	№Док.	Подп.	Дата
Разраб.	Сличка				
Провер.	Меновщикова				
Директор	Атаманова				
СХЕМА РАСПОЛОЖЕНИЯ РОЗЕТОК И ВЫКЛЮЧАТЕЛЕЙ М 1:40					
Стадия	Лист	Листов			
Р	10				
Студия авторского дизайна "Romantic City"					

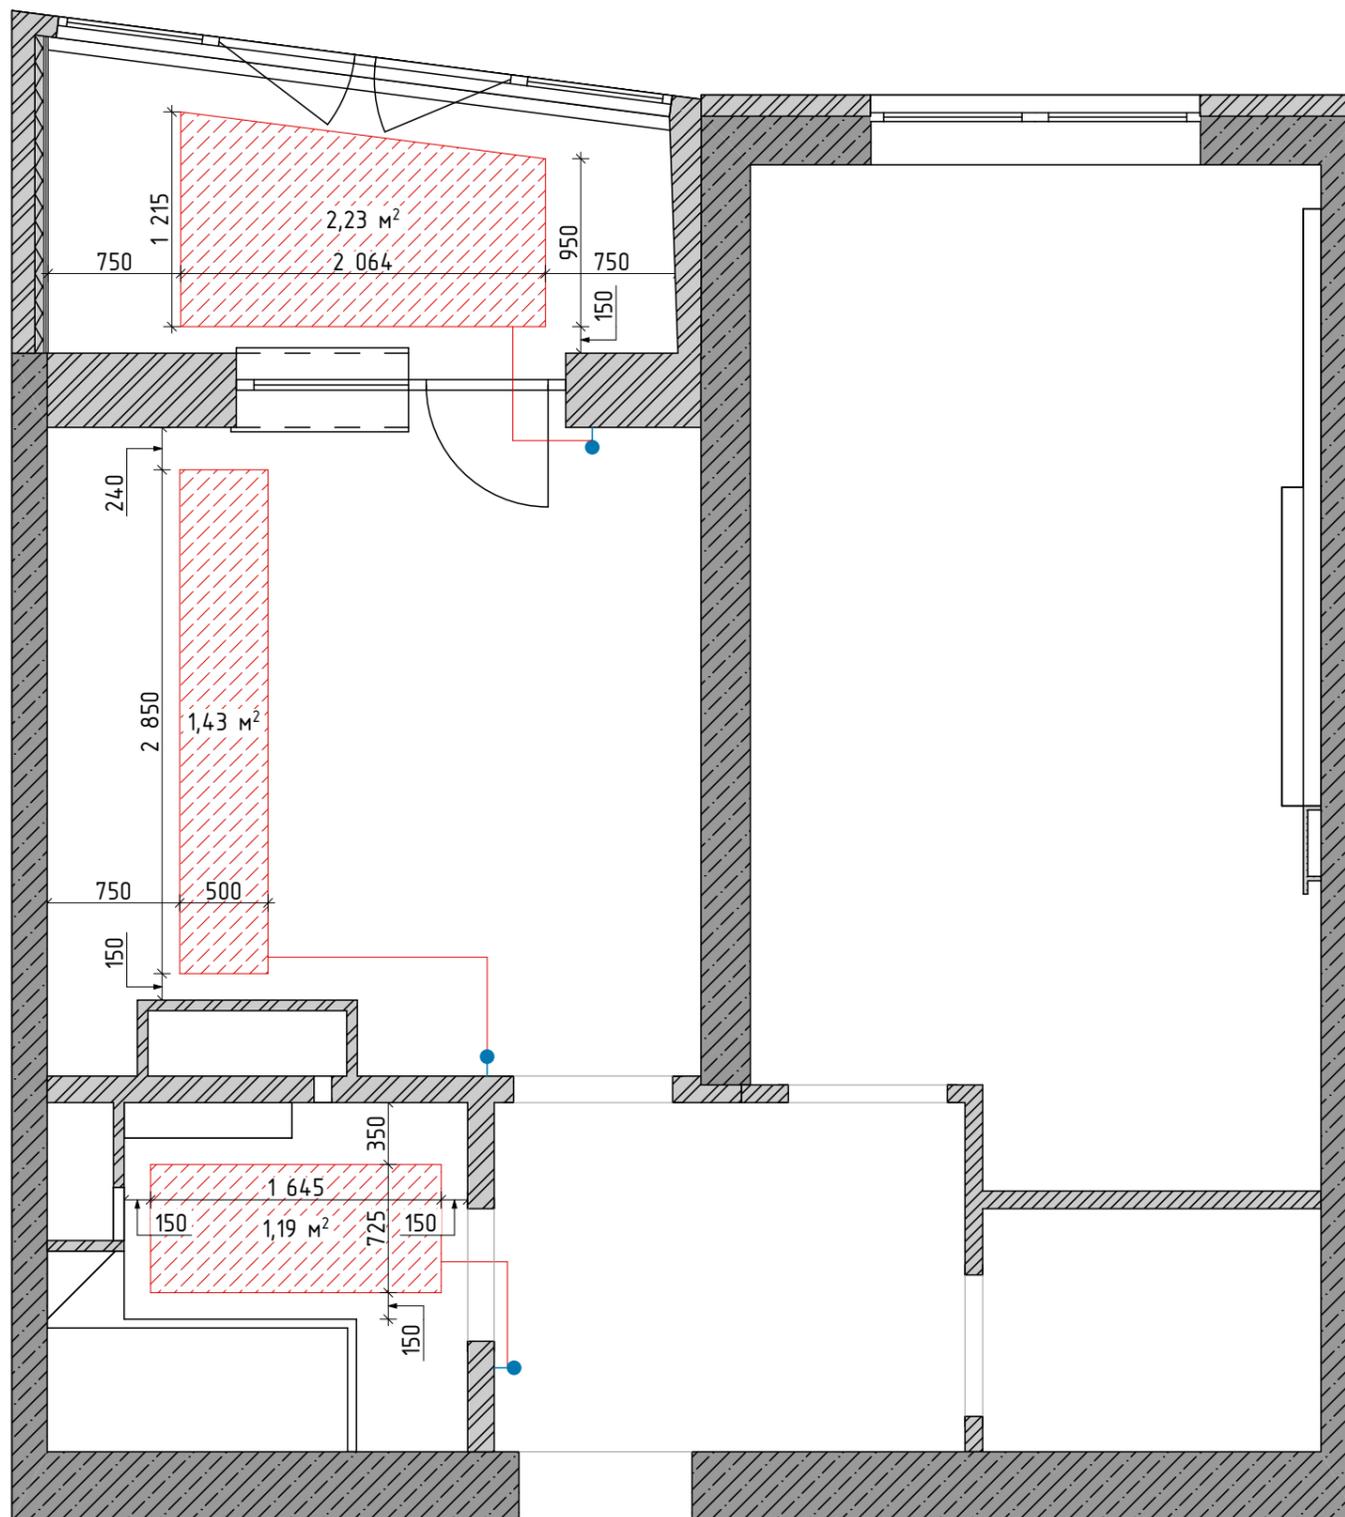

Условные обозначения



Электрический теплый пол $S=4,85 \text{ м.кв.}$




Терморегулятор


Примечания

1. Расположение терморегуляторов уточняется на развертках
2. При монтаже конвекционного электрического теплого пола использовать греющий кабель толщиной 5-8 мм. Соблюдать технологию.

Однокомнатная квартира по адресу: ул.Казбекская, д.5 кв.150 г.Краснодар Краснодарский край Россия						
Изм.	Колуч	Лист	№Док.	Подп.	Дата	
Разраб.	Слечка					
Провер.	Меновщикова					
Директор	Атаманова					
СХЕМА ПРИВЯЗКИ ТЕПЛОГО ПОЛА М 1:40				Стадия	Лист	Листов
				Р	11	
Студия авторского дизайна "Romantic City"						

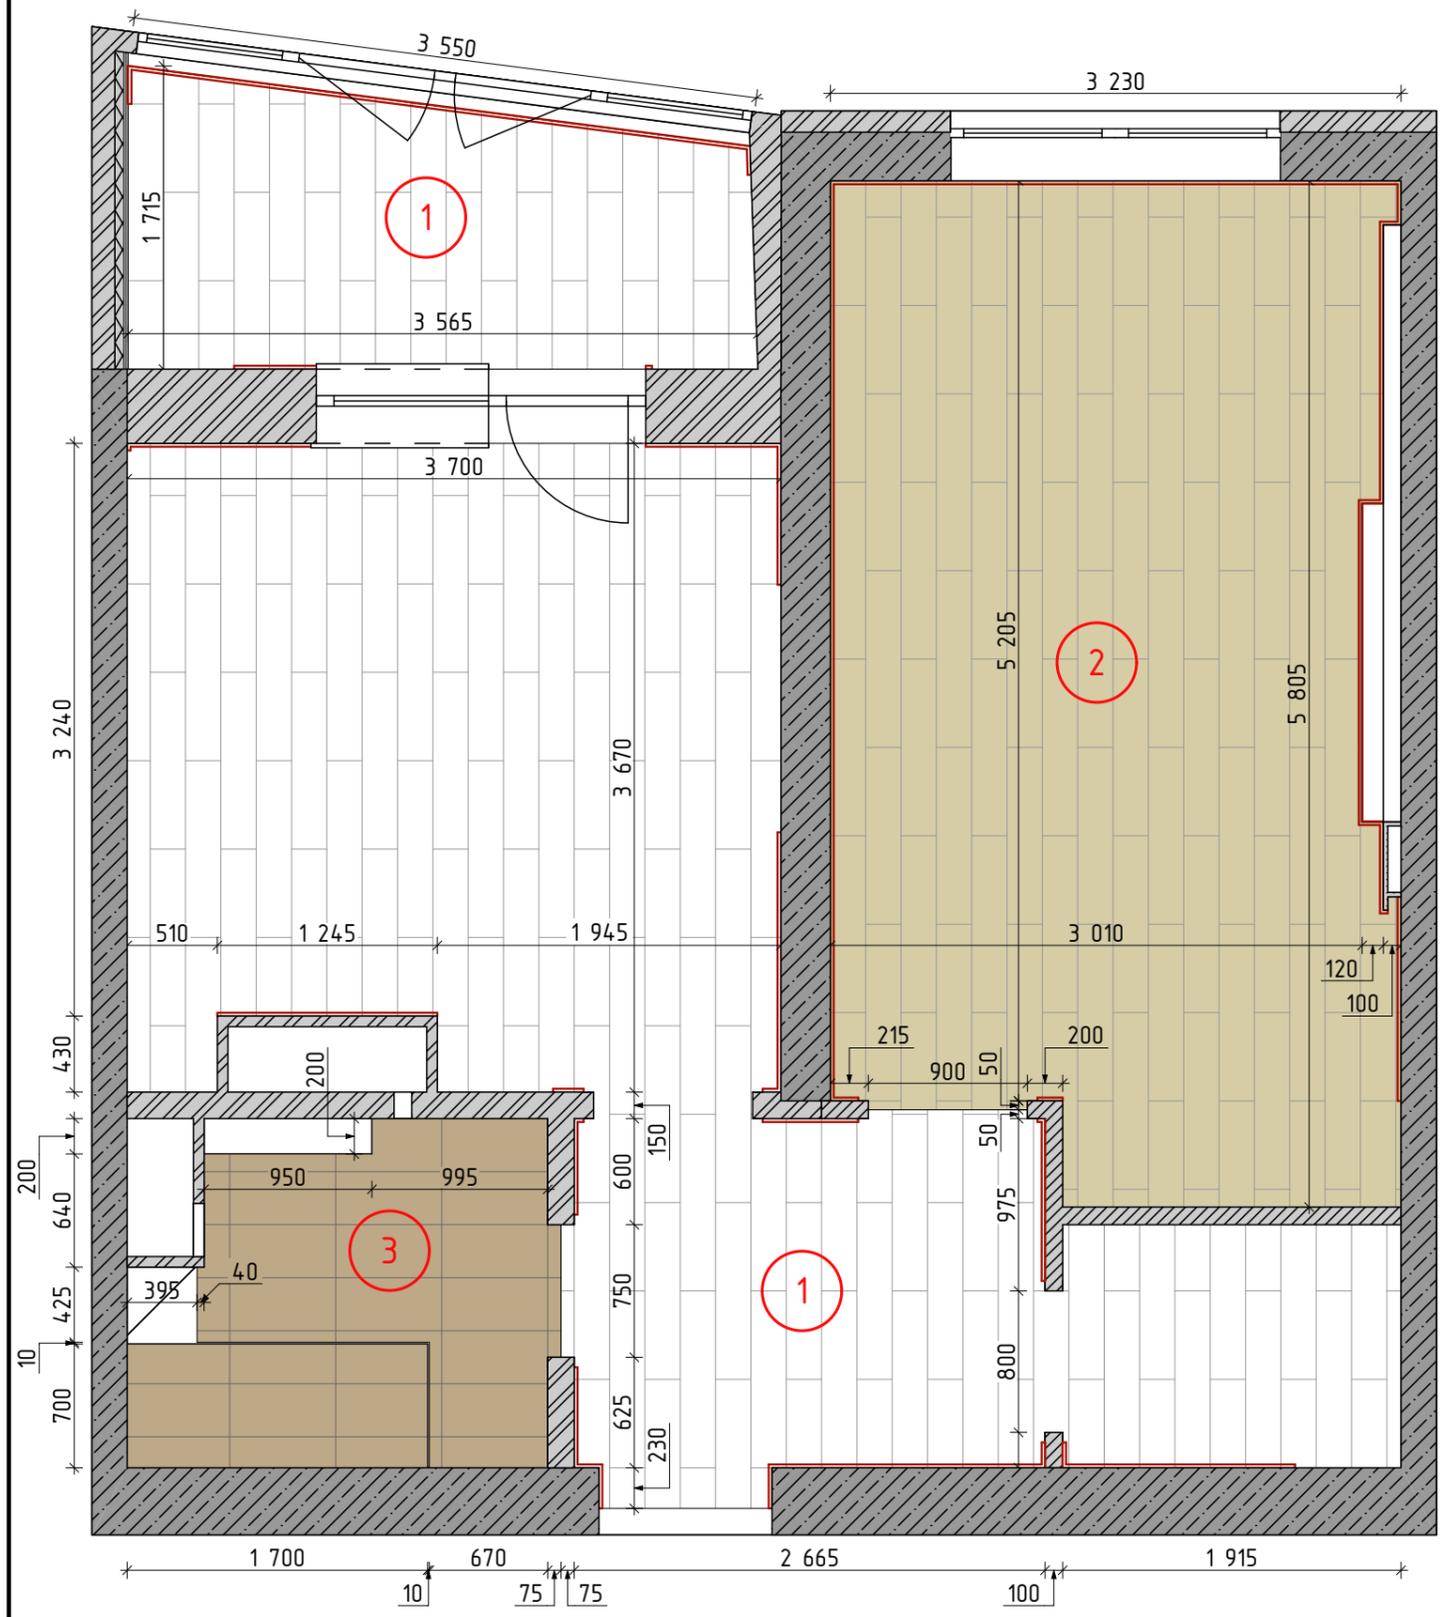

Условные обозначения

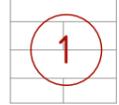- Направление и начало укладки
-  Плитка под ламинат
S=26,56 м²
 -  Ламинат
S=17,6 м²
 -  Керамогранит
S=4,01 м²
 -  Плинтус L=27,44 м.п.


Примечание

1. После монтажных работ следует перемерить помещение
2. Все площади посчитаны без запаса





Однокомнатная квартира по адресу: ул.Казбекская, д.5 кв.150 г.Краснодар Краснодарский край Россия						
Изм.	Колуч.	Лист	№Док.	Подп.	Дата	
Разраб.	Сличка					
Провер.	Меновщикова					
Директор	Атаманова					
ПЛАН РАСКЛАДКИ НАПОЛЬНЫХ ПОКРЫТИЙ М 1:40, 1:1				Стадия	Лист	Листов
				Р	12	
Студия авторского дизайна "Romantic City"						

Примечание

1. После монтажных работ следует перемерить помещение
2. При монтаже систем водоснабжения предусмотреть системы защиты от гидроудара и от протечек
3. При монтаже бойлера соблюдать технологию по инструкции

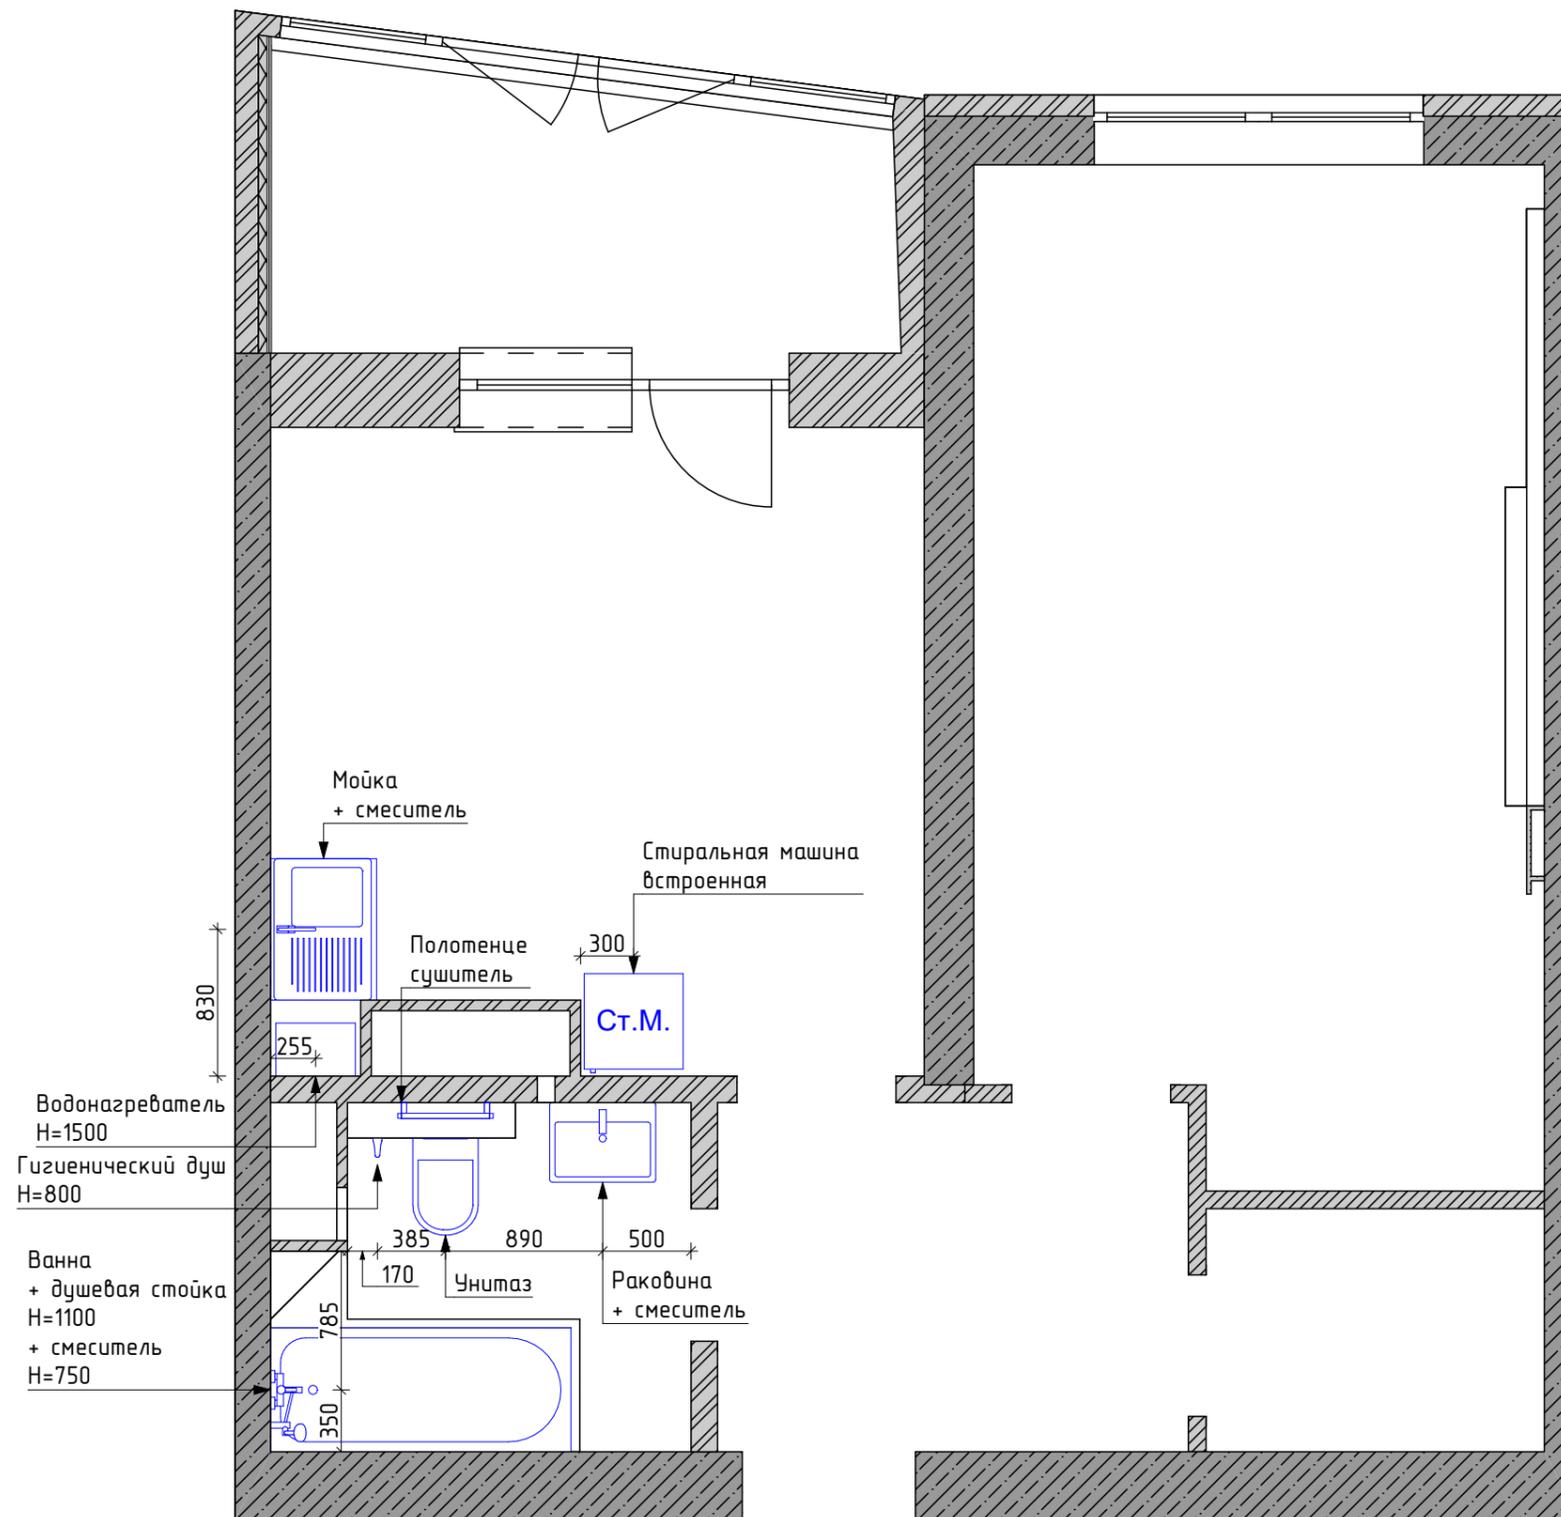

Однокомнатная квартира по адресу: ул.Казбекская, д.5 кв.150 г.Краснодар Краснодарский край Россия						
Изм.	Колуч.	Лист	№Док.	Подп.	Дата	
Разраб.	Сличка					
Провер.	Меновщикова					
Директор	Атаманова					
СХЕМА ПРИВЯЗКИ САНТЕХ. ОБОРУДОВАНИЯ М 1:40				Стадия	Лист	Листов
				Р	13	
Студия авторского дизайна "Romantic City"						

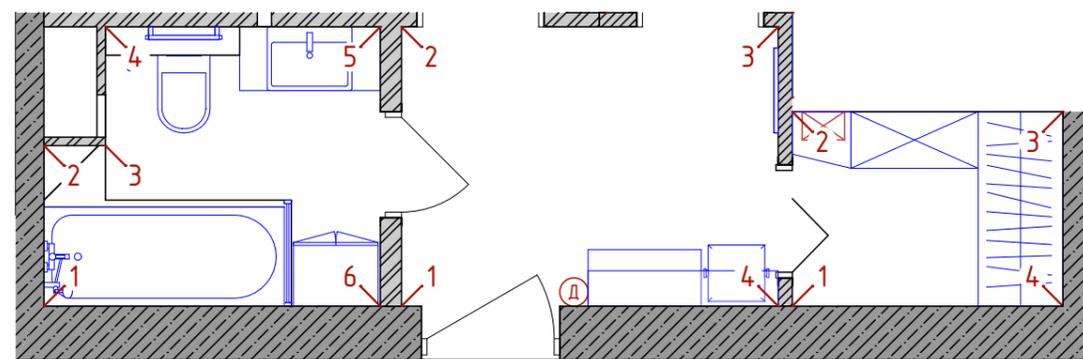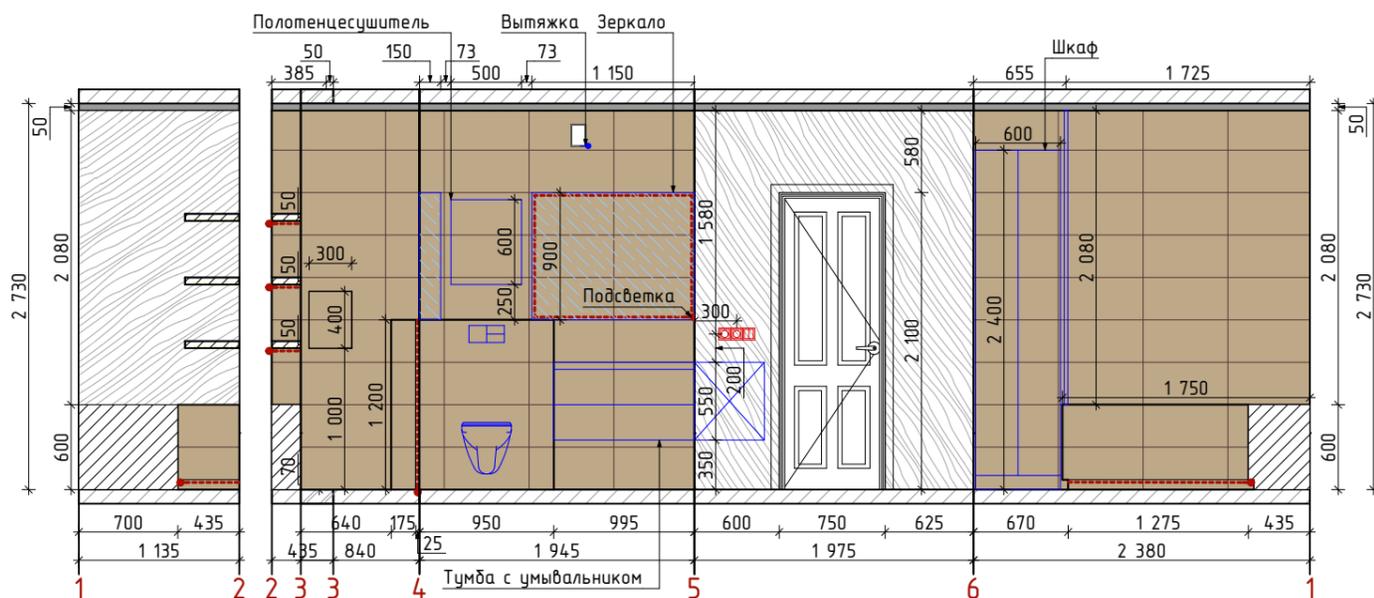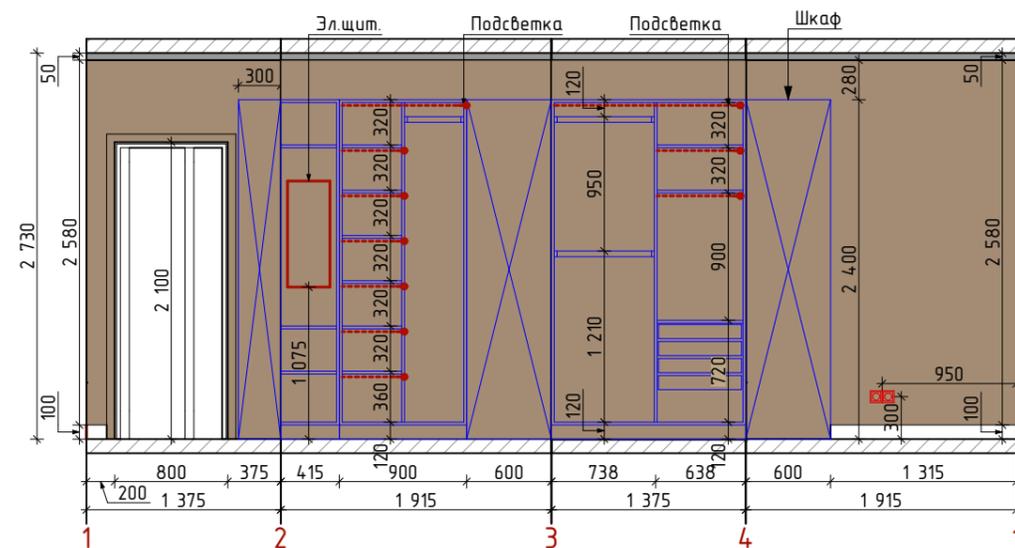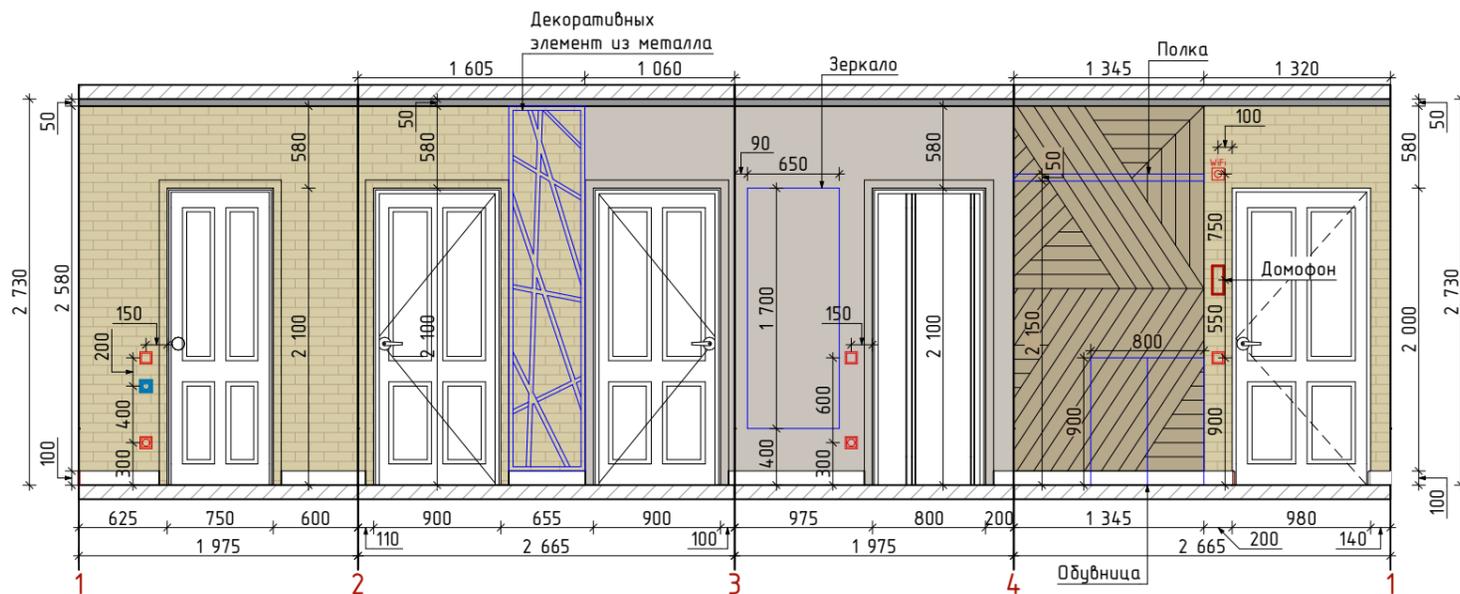

Условные обозначения




- Розетка
- Выключатель одноклавишный
- Выключатель двухклавишный
- Терморегулятор
- Подсветка

- Гипсовый кирпичик. S=7,61 м.кв.
- Декоративная штукатурка. S=4,56 м.кв.
- Декоративная панель из реек. S=3,6 м.кв.
- Крупноформатный керамогранит. S=6,02 м.кв.
- Керамическая плитка. S=14,77 м.кв.
- Покраска/декоративная штукатурка. S=15,96 м.кв.

Примечание

После проведения предчистовых работ следует скорректировать размеры по мебели и покрытиям.

Однокомнатная квартира по адресу: ул.Казбекская, д.5 кв.150 г.Краснодар Краснодарский край Россия							
Изм.	Колуч	Лист	№Док.	Подп.	Дата		
Разраб.	Спичка						
Провер.	Меновщикова						
Директор	Атаманова						
РАЗВЕРТКА СТЕН. ПРИХОЖАЯ. ГАРДЕРОБ. САНУЗЕЛ М 1:50					Стадия	Лист	Листов
					Р	14	
					Студия авторского дизайна "Romantic City"		

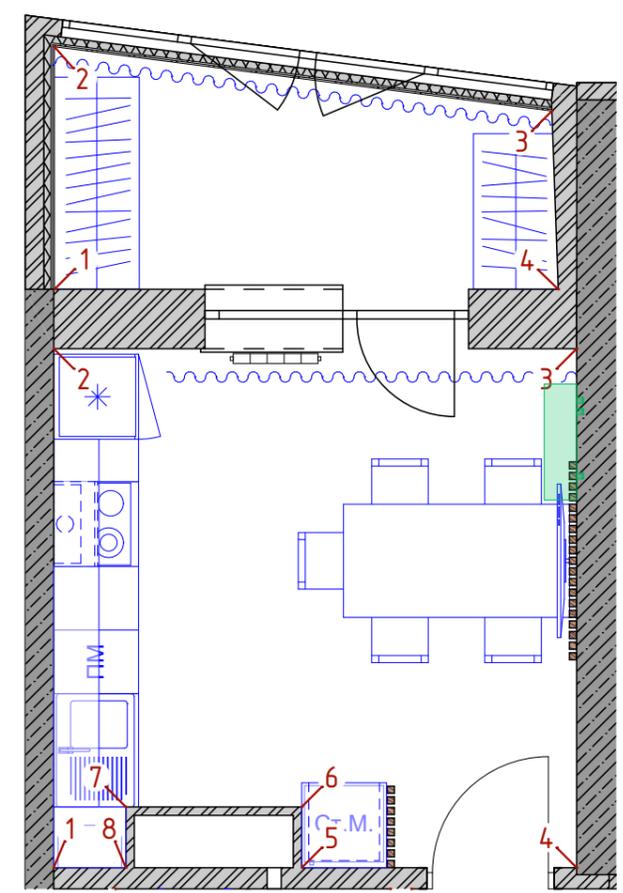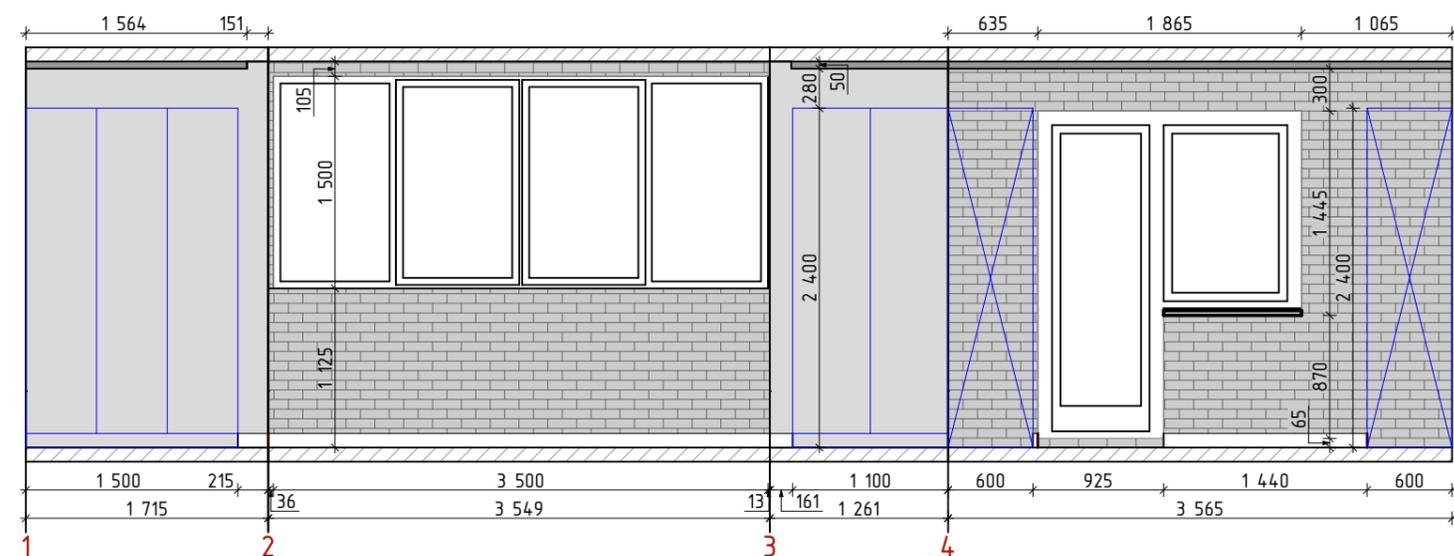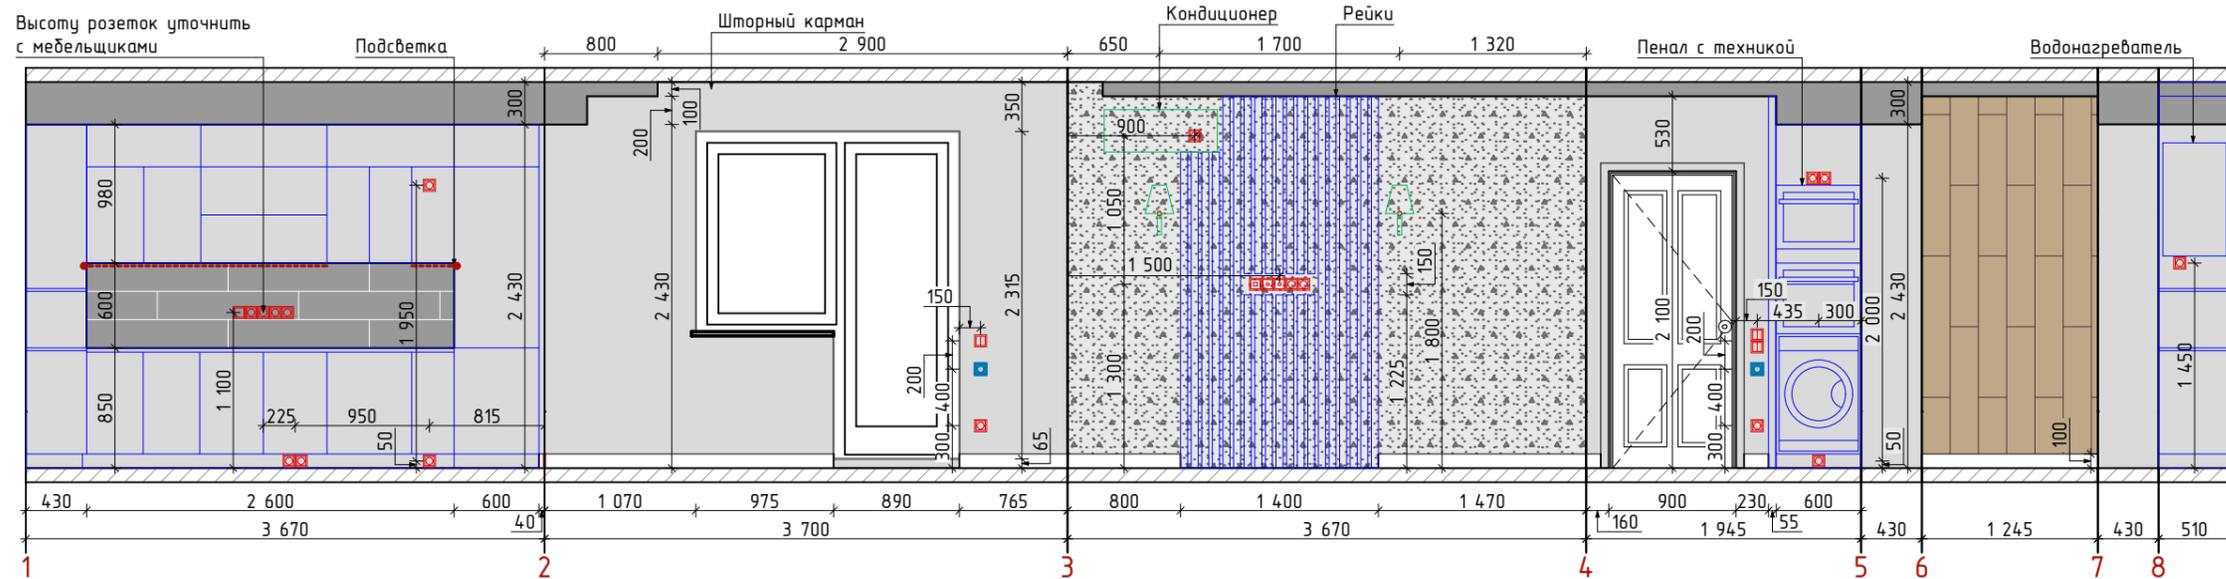

Условные обозначения



- Розетка
- Выключатель одноклавишный
- Выключатель двухклавишный
- Терморегулятор
- Подсветка

- Декоративная штукатурка.
S=9,68 м.кв.
- Ламинат в цвет пола.
S=9,68 м.кв.
- Покраска серо-бежевая
S=20,49 + 7,99 м.кв.
- Керамическая плитка Baldoser Portoro Rectificado 20x114
S=1,56 м.кв.
- Гипсовый кирпичик.
S=10,52 м.кв.

Примечание

После проведения предчистовых работ следует скорректировать размеры по мебели и покрытиям.

Однокомнатная квартира по адресу: ул.Казбекская, д.5 кв.150 г.Краснодар Краснодарский край Россия					
Изм.	Колуч.	Лист №Док.	Подп.	Дата	
Разраб.	Слчка				
Провер.	Меновщикова				
Директор	Атаманова				
РАЗВЕРТКА СТЕН. ЛОДЖИЯ. КУХНЯ М 1:50			Стадия	Лист	Листов
			Р	15	
Студия авторского дизайна "Romantic City"					

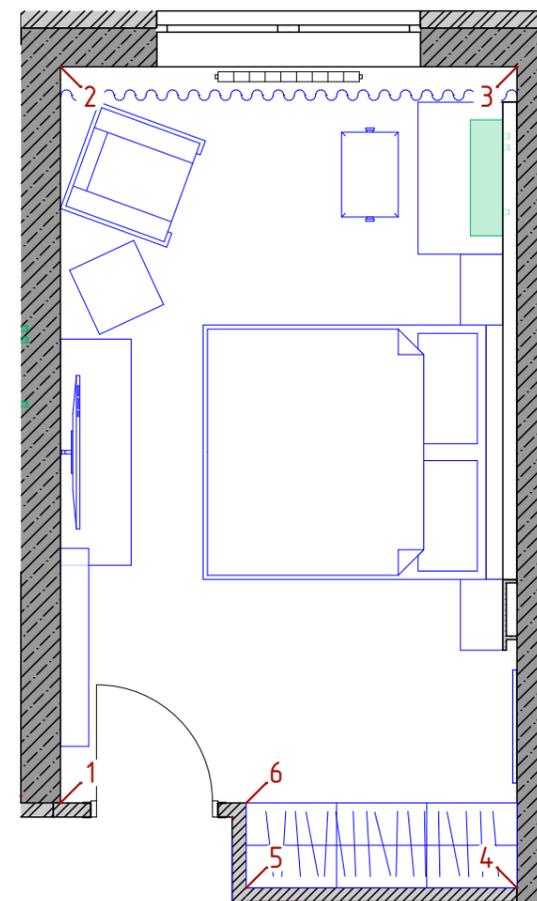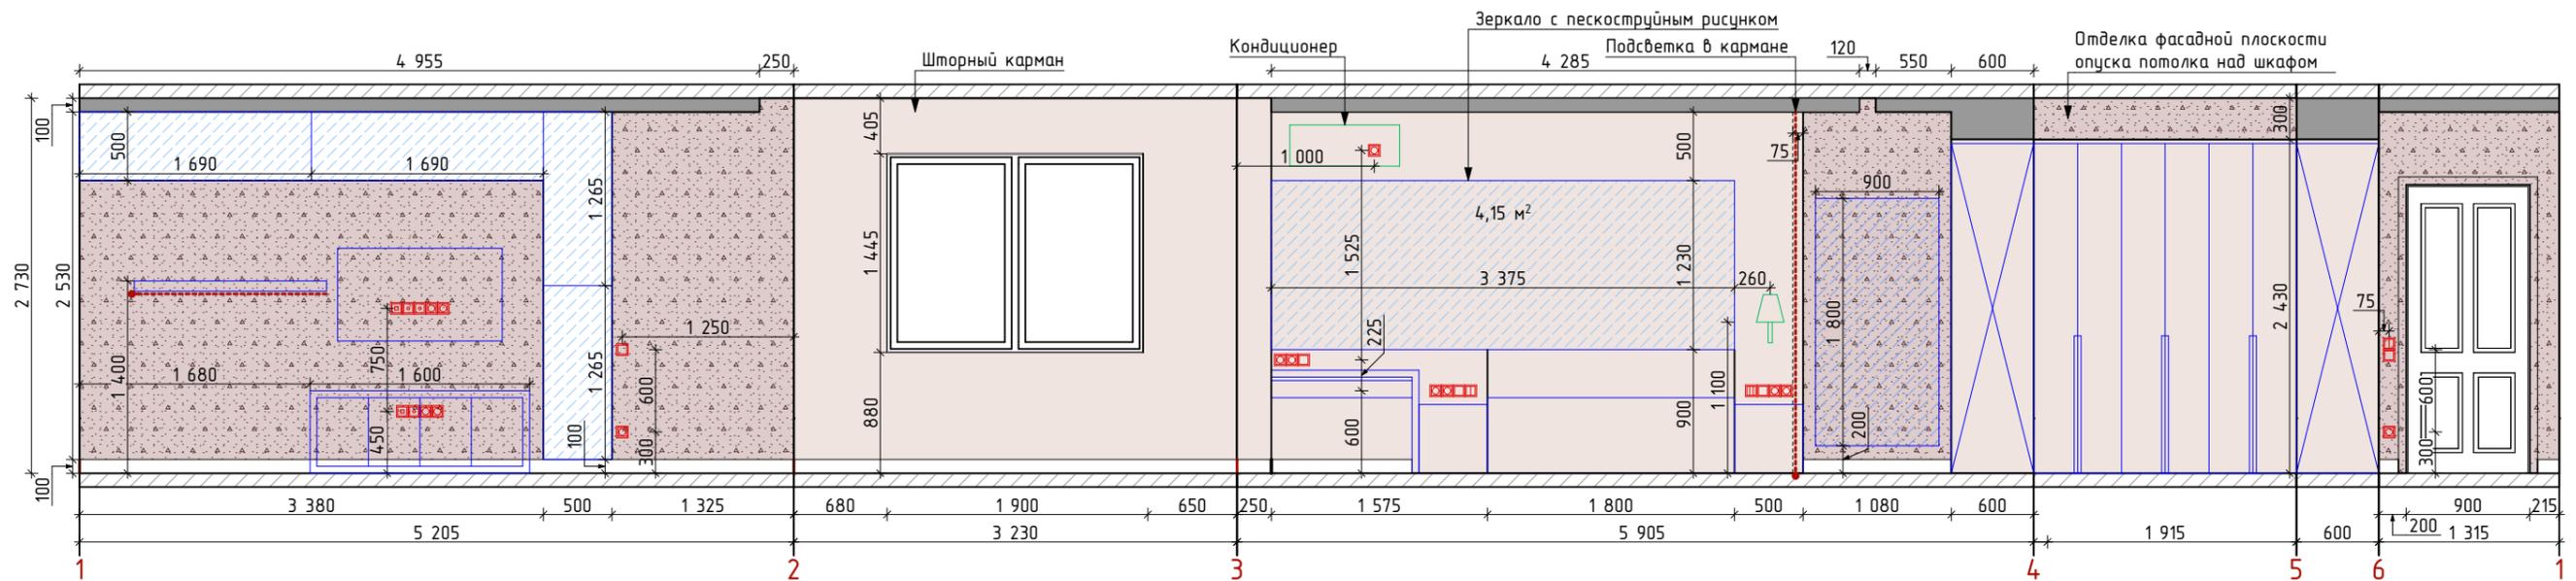

Условные обозначения

- | | | | |
|--|---------------------------|--|--|
| | Розетка | | Декоративная штукатурка.
S=15,9 м.кв. |
| | Выключатель одноклавишный | | Краска бежевая.
S=25,04 м.кв. |
| | Выключатель двухклавишный | | Зеркало.
S=2,95 + 4,15 м.кв. |
| | Терморегулятор | | |
| | Подсветка | | |

Примечание

После проведения предчистовых работ следует скорректировать размеры по мебели и покрытиям.

Однокомнатная квартира по адресу: ул.Казбекская, д.5 кв.150 г.Краснодар Краснодарский край Россия						
Изм.	Колуч.	Лист	№Док.	Подп.	Дата	
Разраб.	Спичка					
Провер.	Меновщикова					
Директор	Атаманова					
РАЗВЕРТКА СТЕН. СПАЛЬНЯ М 1:50				Стадия	Лист	Листов
				Р	16	
Студия авторского дизайна "Romantic City"						



Разраб.	Спичка			Стадия	Лист	Листов
Провер.	Меновщикова			Р	17	
Директор	Атаманова			Студия авторского дизайна "Romantic City"		
3D визуализация. КОРИДОР						



Разраб.	Спичка		
Провер.	Меновщикова		
Директор	Атаманова		

3D визуализация. ВАННАЯ

Стадия	Лист	Листов
Р	18	
Студия авторского дизайна "Romantic City"		



Разраб.	Спичка			3D визуализация. ВАННАЯ	Стадия	Лист	Листов
Провер.	Меновщикова				Р	19	
Директор	Атаманова				Студия авторского дизайна "Romantic City"		



Разраб.	Спичка		
Провер.	Меновщикова		
Директор	Атаманова		

3D визуализация. ГАРДЕРОБ

Стадия	Лист	Листов
Р	20	
Студия авторского дизайна "Romantic City"		



Разраб.	Спичка		
Провер.	Меновщикова		
Директор	Атаманова		

3D визуализация. СПАЛЬНЯ


Стадия	Лист	Листов
Р	21	
Студия авторского дизайна "Romantic City"		



Разраб.	Спичка		
Провер.	Меновщикова		
Директор	Атаманова		

3D визуализация. СПАЛЬНЯ

Стадия	Лист	Листов
Р	22	
Студия авторского дизайна "Romantic City"		

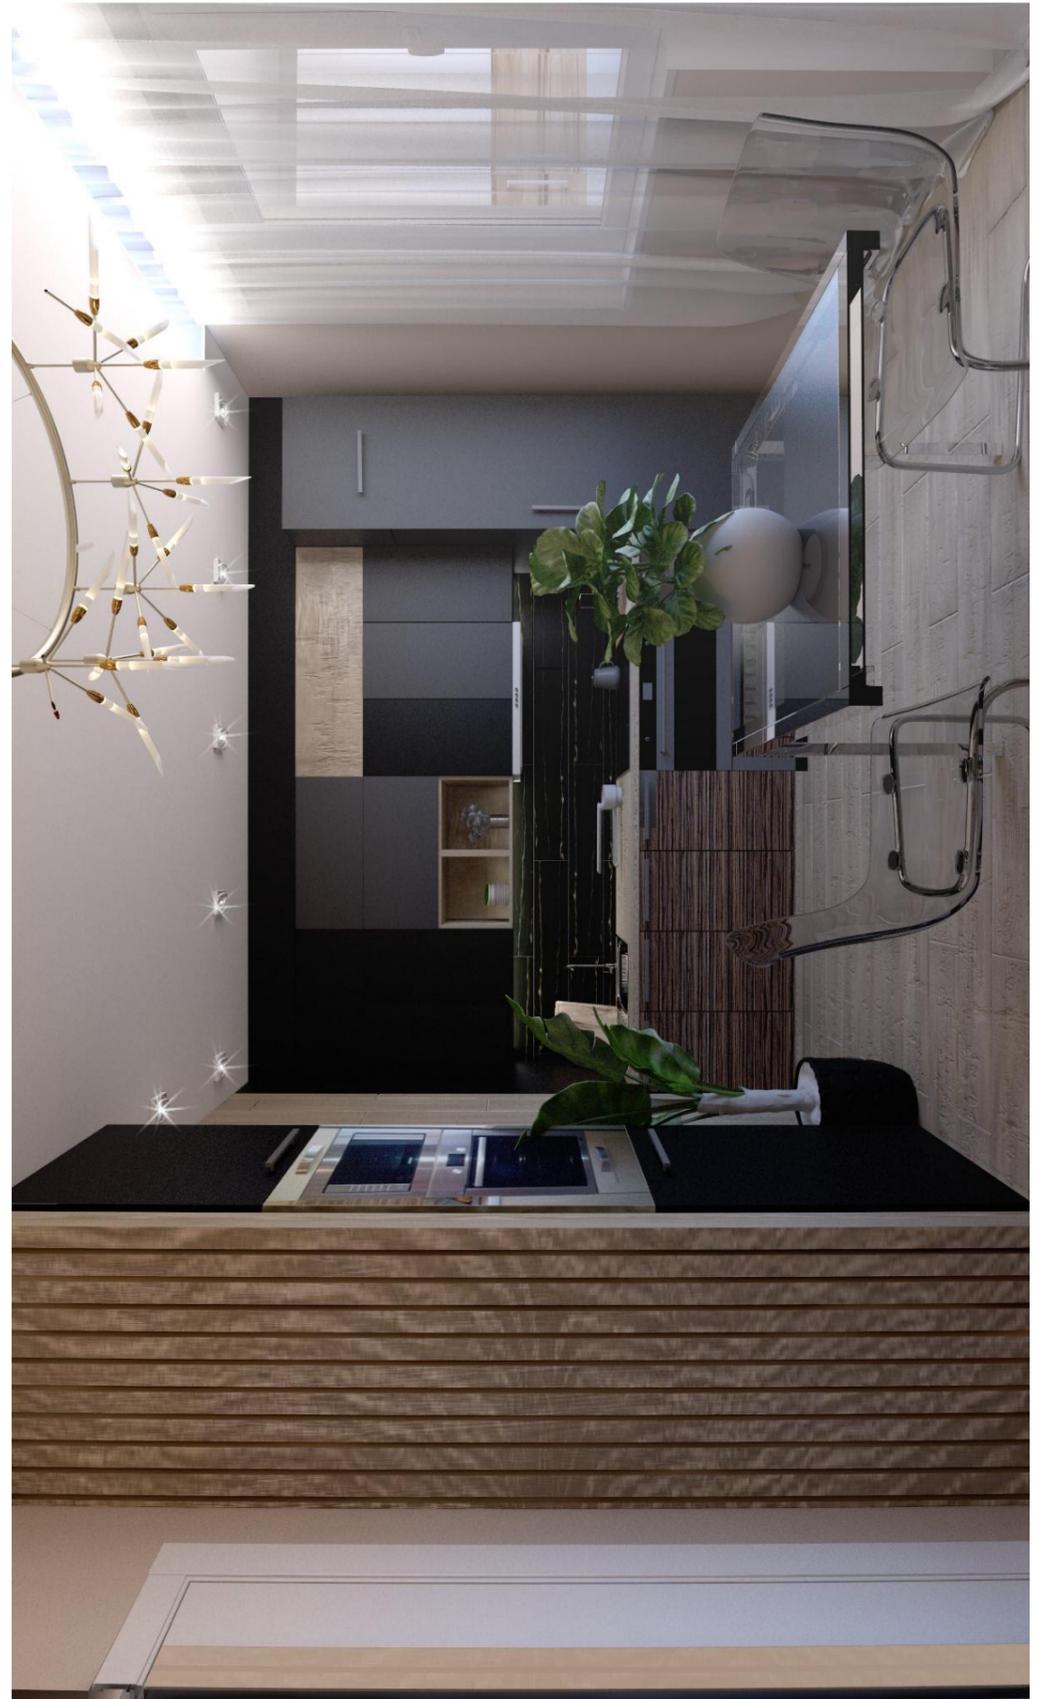

Разраб.	Спичка		
Провер.	Меновщикова		
Директор	Атаманова		

3D визуализация. КУХНЯ

Стадия	Лист	Листов
Р	23	
Студия авторского дизайна "Romantic City"		



Разраб.	Сличка			3D визуализация. КУХНЯ	Стадия	Лист	Листов
Провер.	Меновщикова				Р	24	
Директор	Атаманова				Студия авторского дизайна "Romantic City"		



Разраб.	Спичка			3D визуализация. ЛОДЖИЯ	Стадия	Лист	Листов
Провер.	Меновщикова				Р	25	
Директор	Атаманова				Студия авторского дизайна "Romantic City"		